

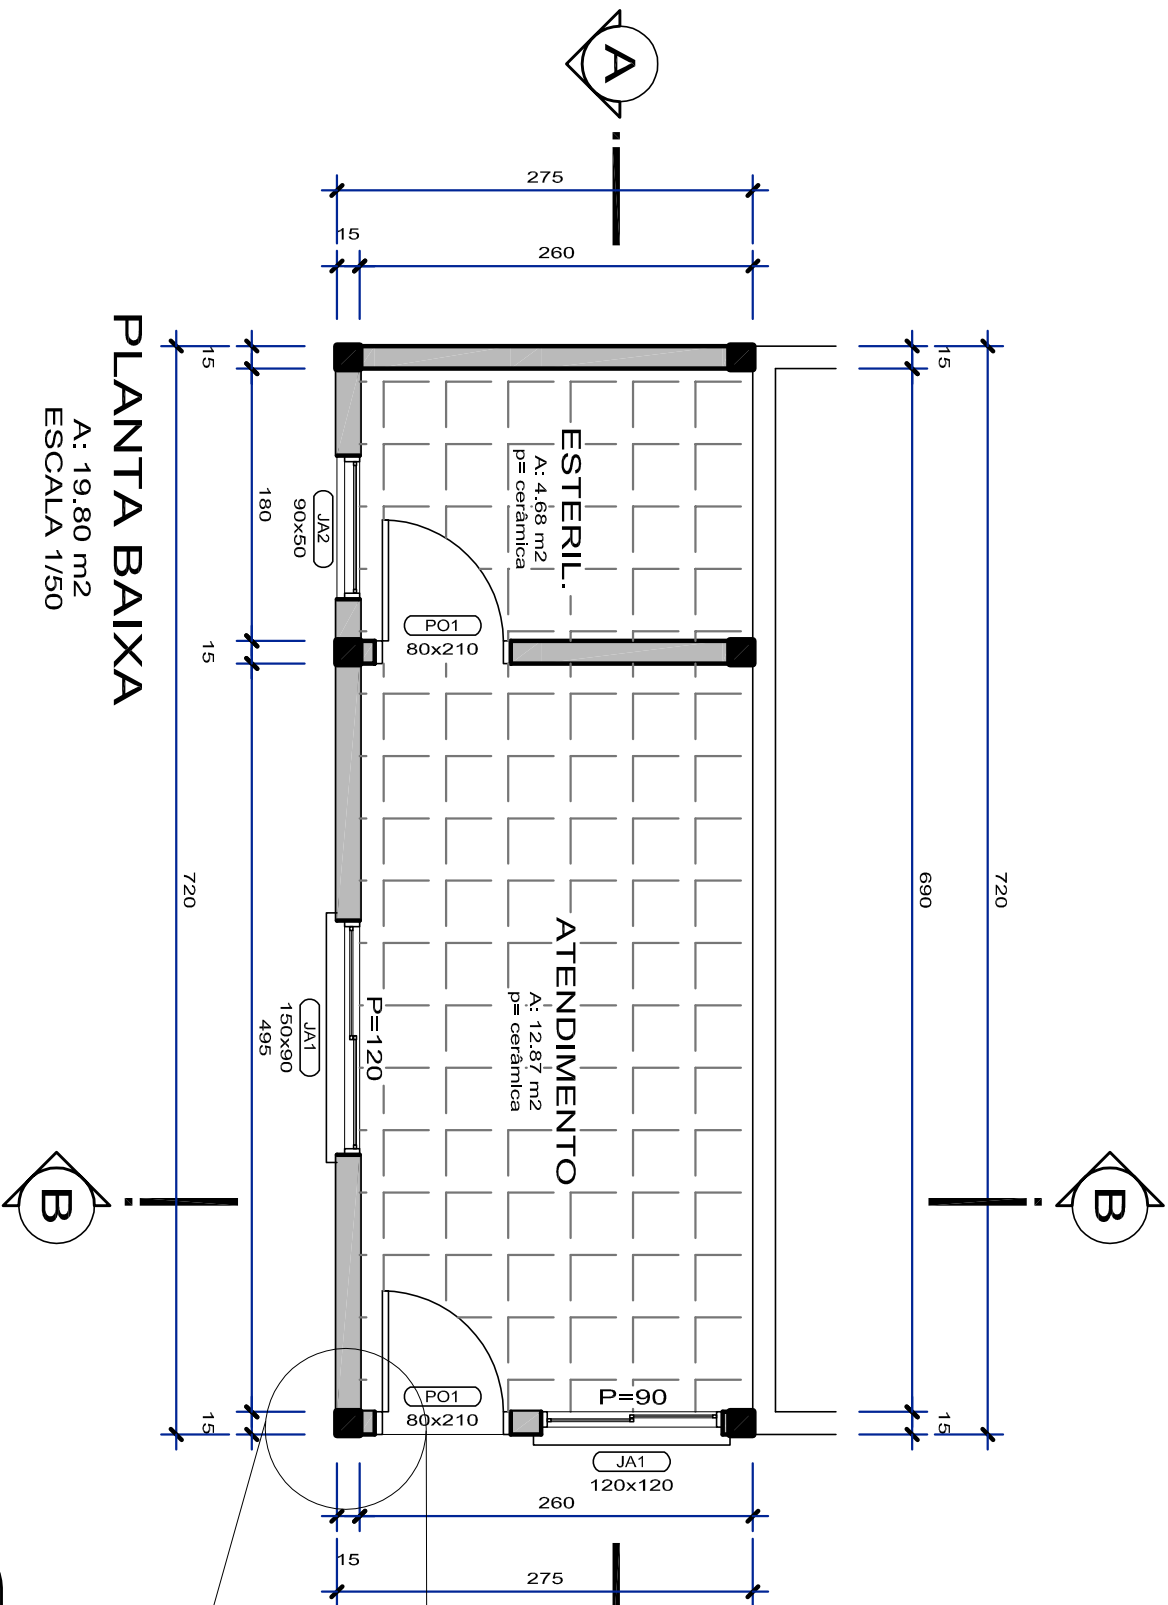


 

PLANTA BAIXA
A: 19,80 m²
ESCALA 1/50


DETALHAMENTO
ESCALA: 1/25

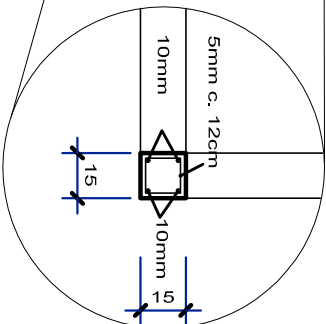

FACHADA
ESCALA 1/50

PREFEITURA MUNICIPAL DE
TRAVERSEIRO

Rua 20 de Março, 116 - Bairro Centro - Travesseiro/RS

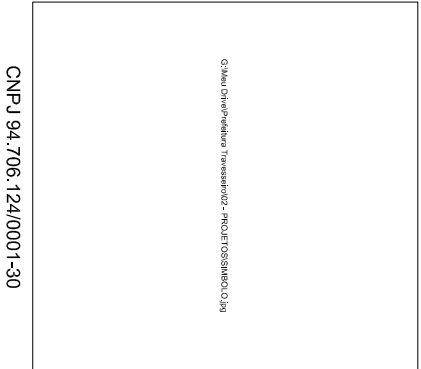

CNPJ 94.706.124/0001-30

OBRA:

GABINETE ODONTOLÓGICO

Área:

19,80 m²

Desenhos:

Planta Baixa, Fachada

Escala:

INDICADA

Arquivo:

PROJ_01.dwg

Data:

01/10/2019

Desenho:

ALEX

Prancha:

02

PREFEITURA MUNICIPAL DE TRAVERSEIRO
CNPJ 94.706.124/0001-30

ENG. CIVIL KADAN JOSÉ GRIEBELER
CREA RS 195.585