



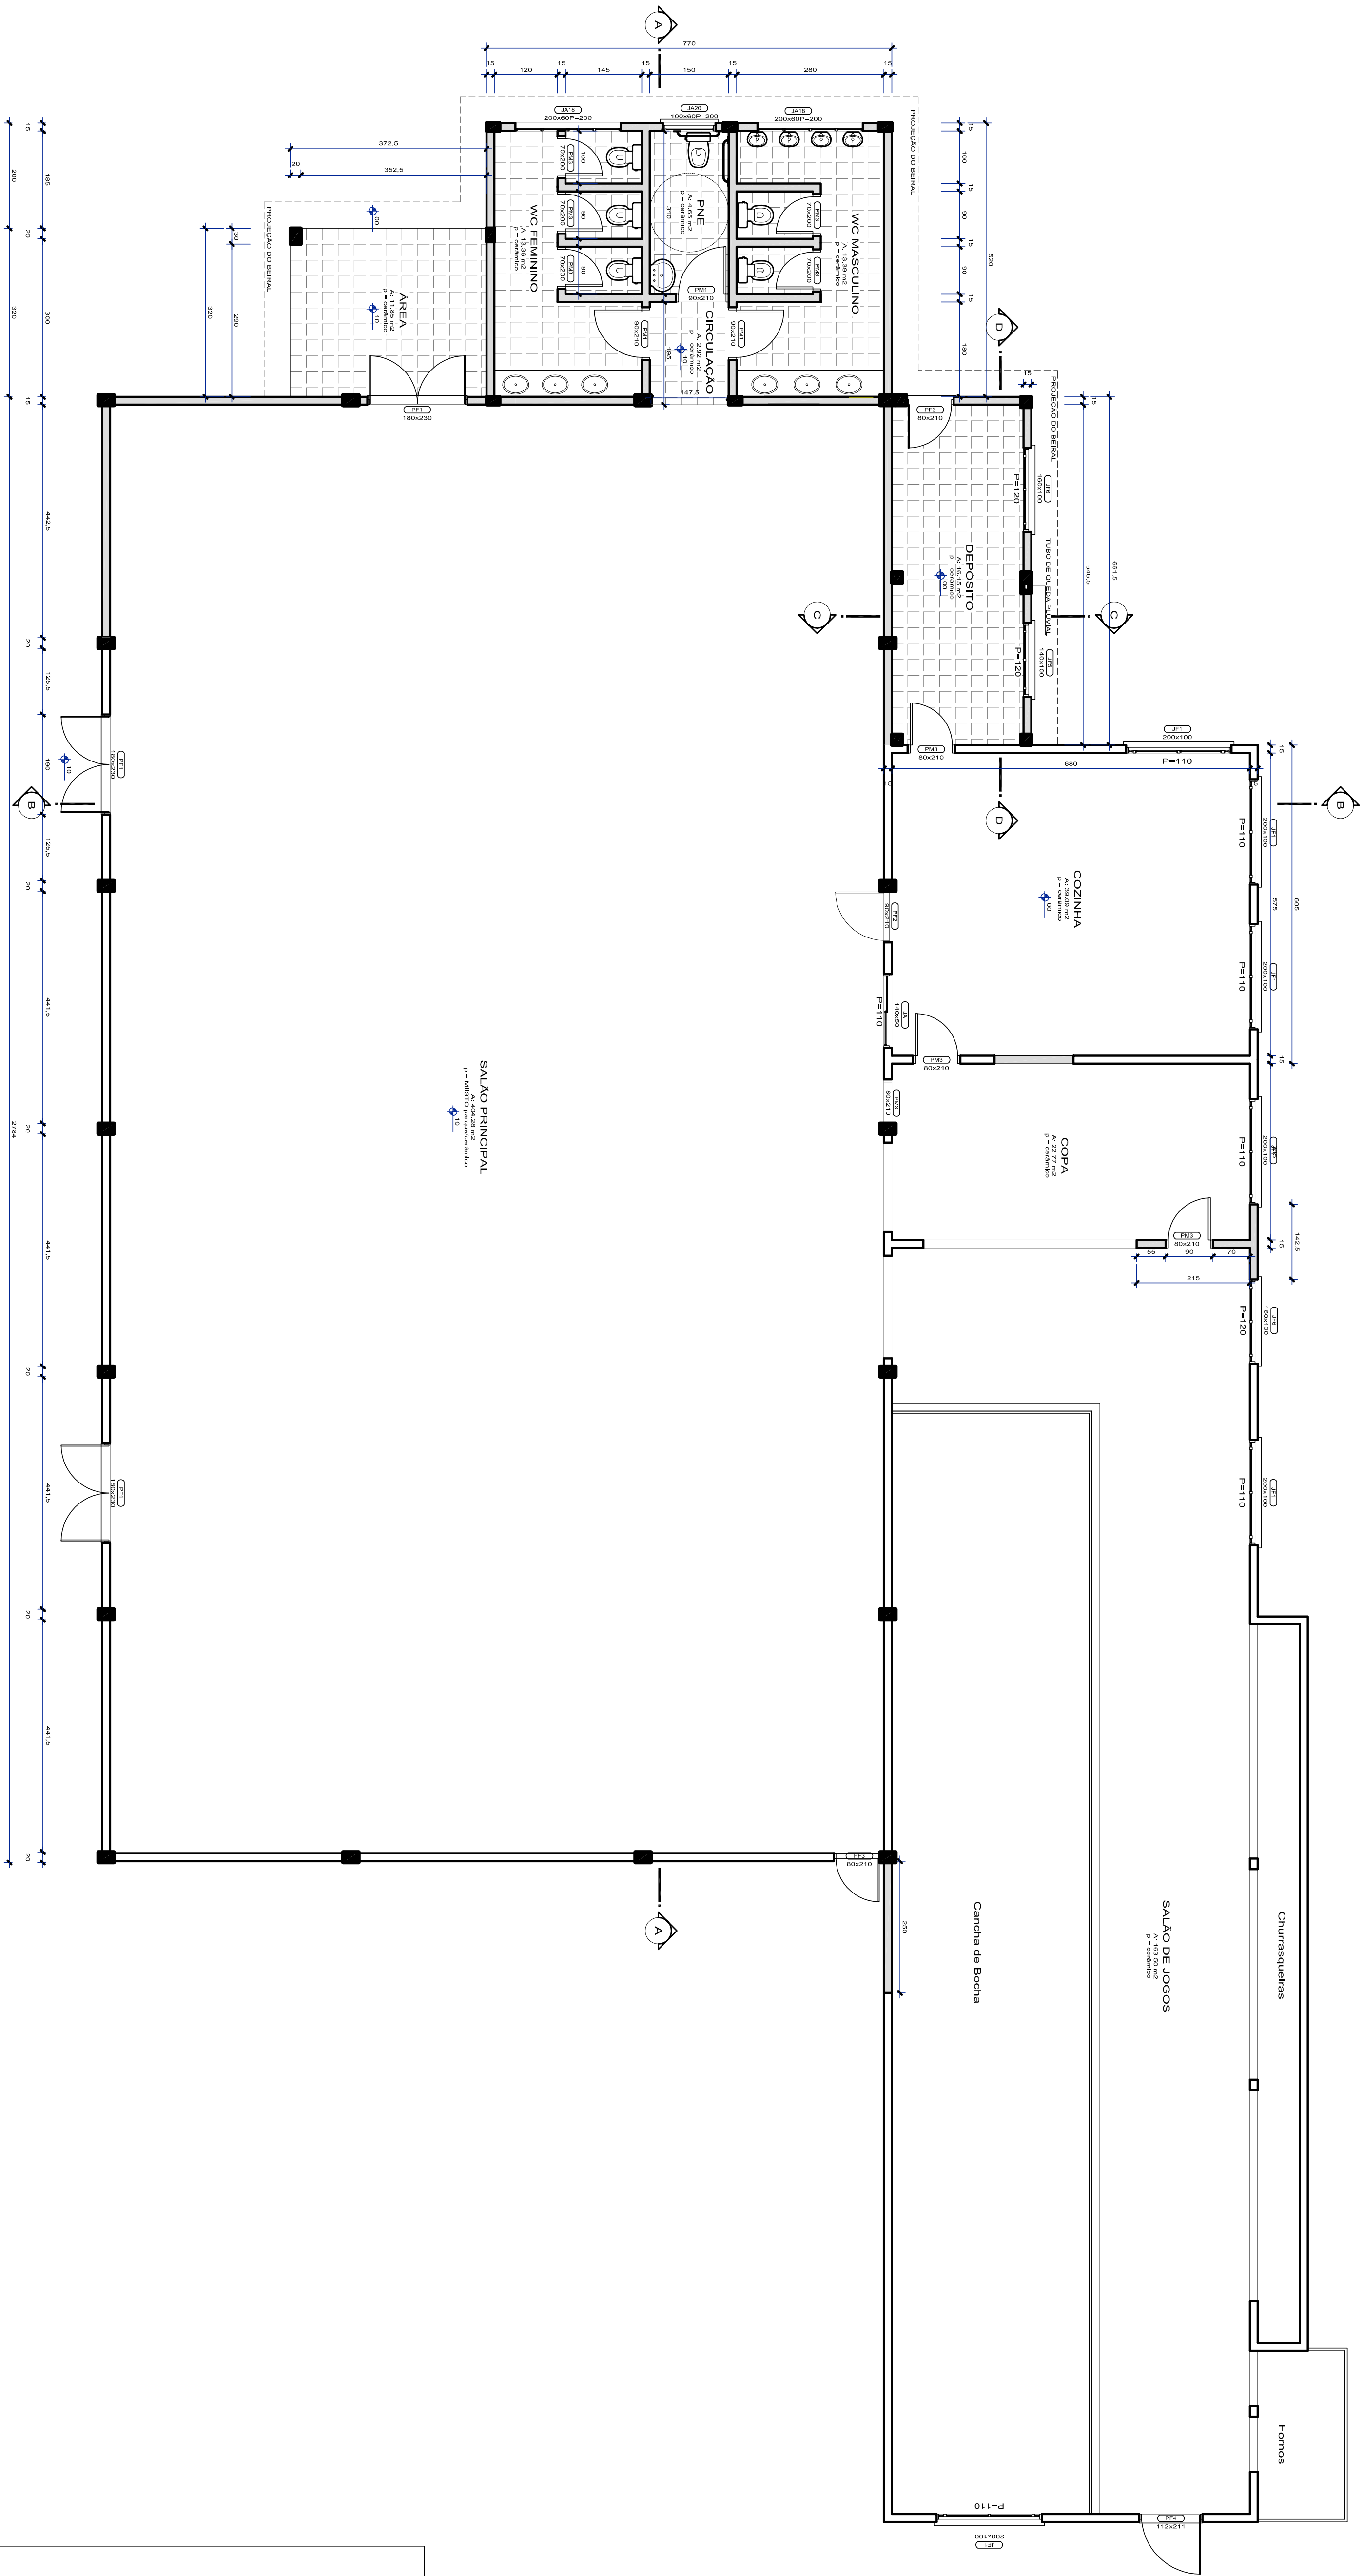


PLANTA BAIXA
A: 723,15 m²

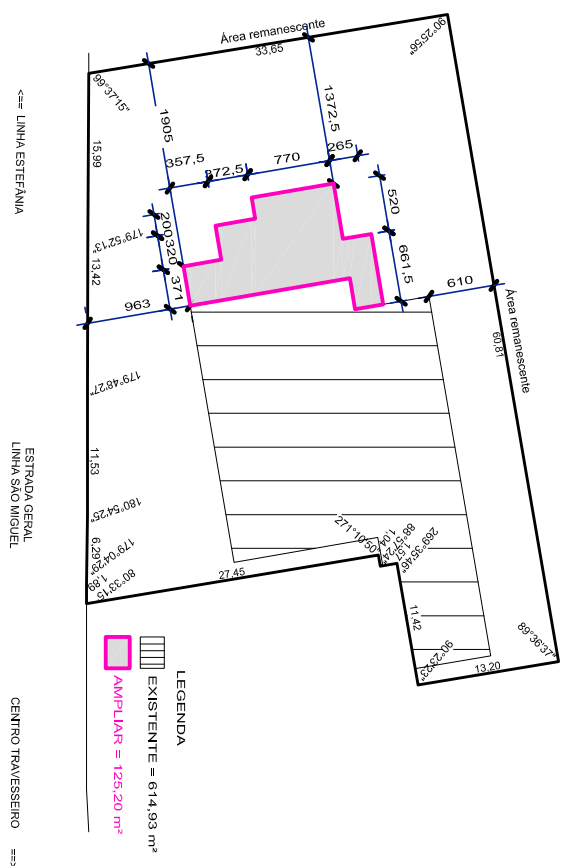

SITUAÇÃO E LOCALIZAÇÃO
ESCALA: 1:1000

ÁREA TOTAL	125,20 m ²
ÁREA DE CONSTRUÇÃO	125,20 m ²
ÁREA DE COBERTURA	0,00 m ²
ÁREA DE PAVIMENTO	0,00 m ²
ÁREA DE PAREDE	0,00 m ²
ÁREA DE TETO	0,00 m ²
ÁREA DE FUNDAMENTO	0,00 m ²
ÁREA DE CIMENTAÇÃO	0,00 m ²
ÁREA DE CIMENTAÇÃO	0,00 m ²
ÁREA DE CIMENTAÇÃO	0,00 m ²
ÁREA DE CIMENTAÇÃO	0,00 m ²

Área total:	88,32 m ²
Área de construção:	39,16 m ²
Área de cobertura:	125,20 m ²
Área de pavimento:	740,13 m ²

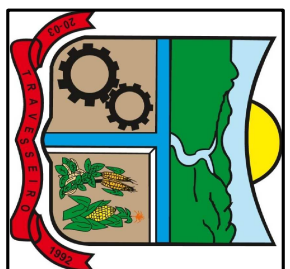

PREFEITURA MUNICIPAL DE TRAVESSOIRO

Rua 25 de Março, 337 - Bairro Centro - Travessoiro/RS
CNPJ: 14.746.120/0001-30

REFORMA SALÃO DE SÃO MIGUEL
Plano de Trabalho
Cód. Proj. 10

BRUNO GOMES DE SOUZA
CNPJ: 14.746.120/0001-30

01