


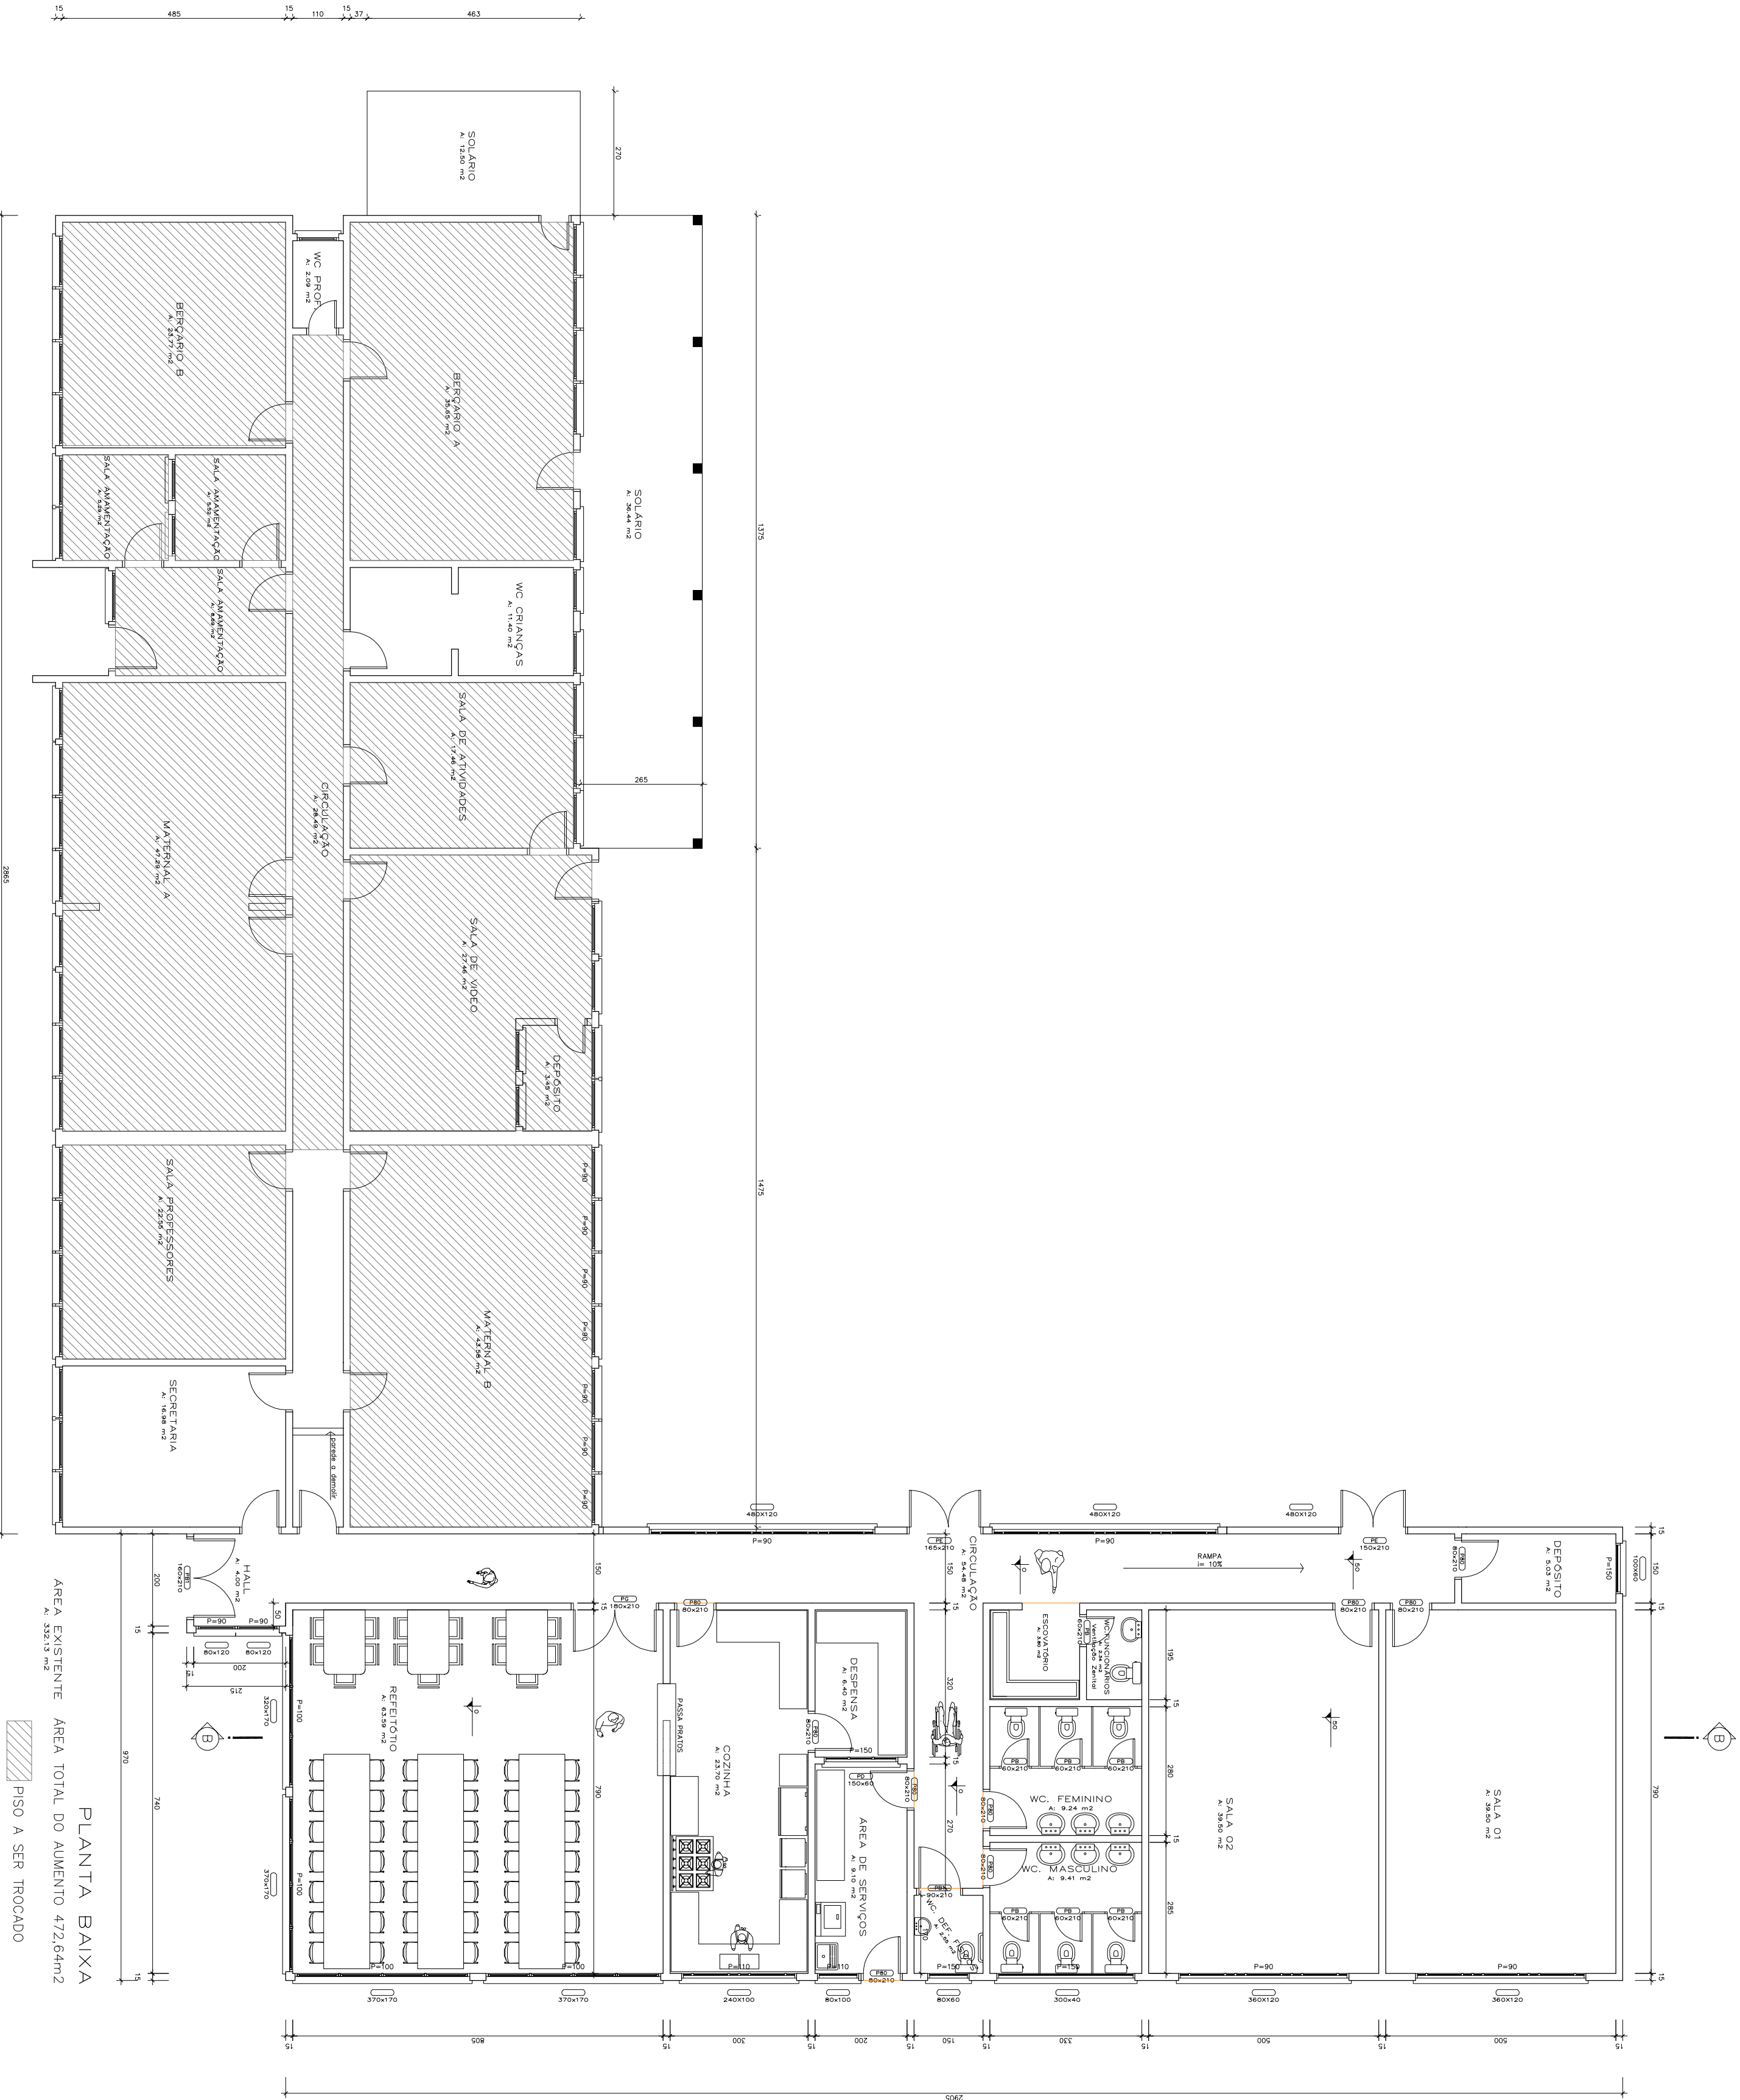

MAURO BIANCHINI
ENGENHEIRO CIVIL OREA 72.180 – D

PLANTA BAIXA

Area: 472,64m²

Escala: 1/100

Data: SETEMBRO/2015

Prontico: A – 01

Desenho: JOSELINE BETTIO

Proprietário: PREFEITURA MUNICIPAL DE TRAVESSEIRO

Resp. Técnico : MAURO BIANCHINI

End: Rua Bento Gonçalves, n° 1016 sala 804 – Lojão-RS
F.: (51)3748-3141 (51)9995-9770 – maurobianchini@wNet.com.br