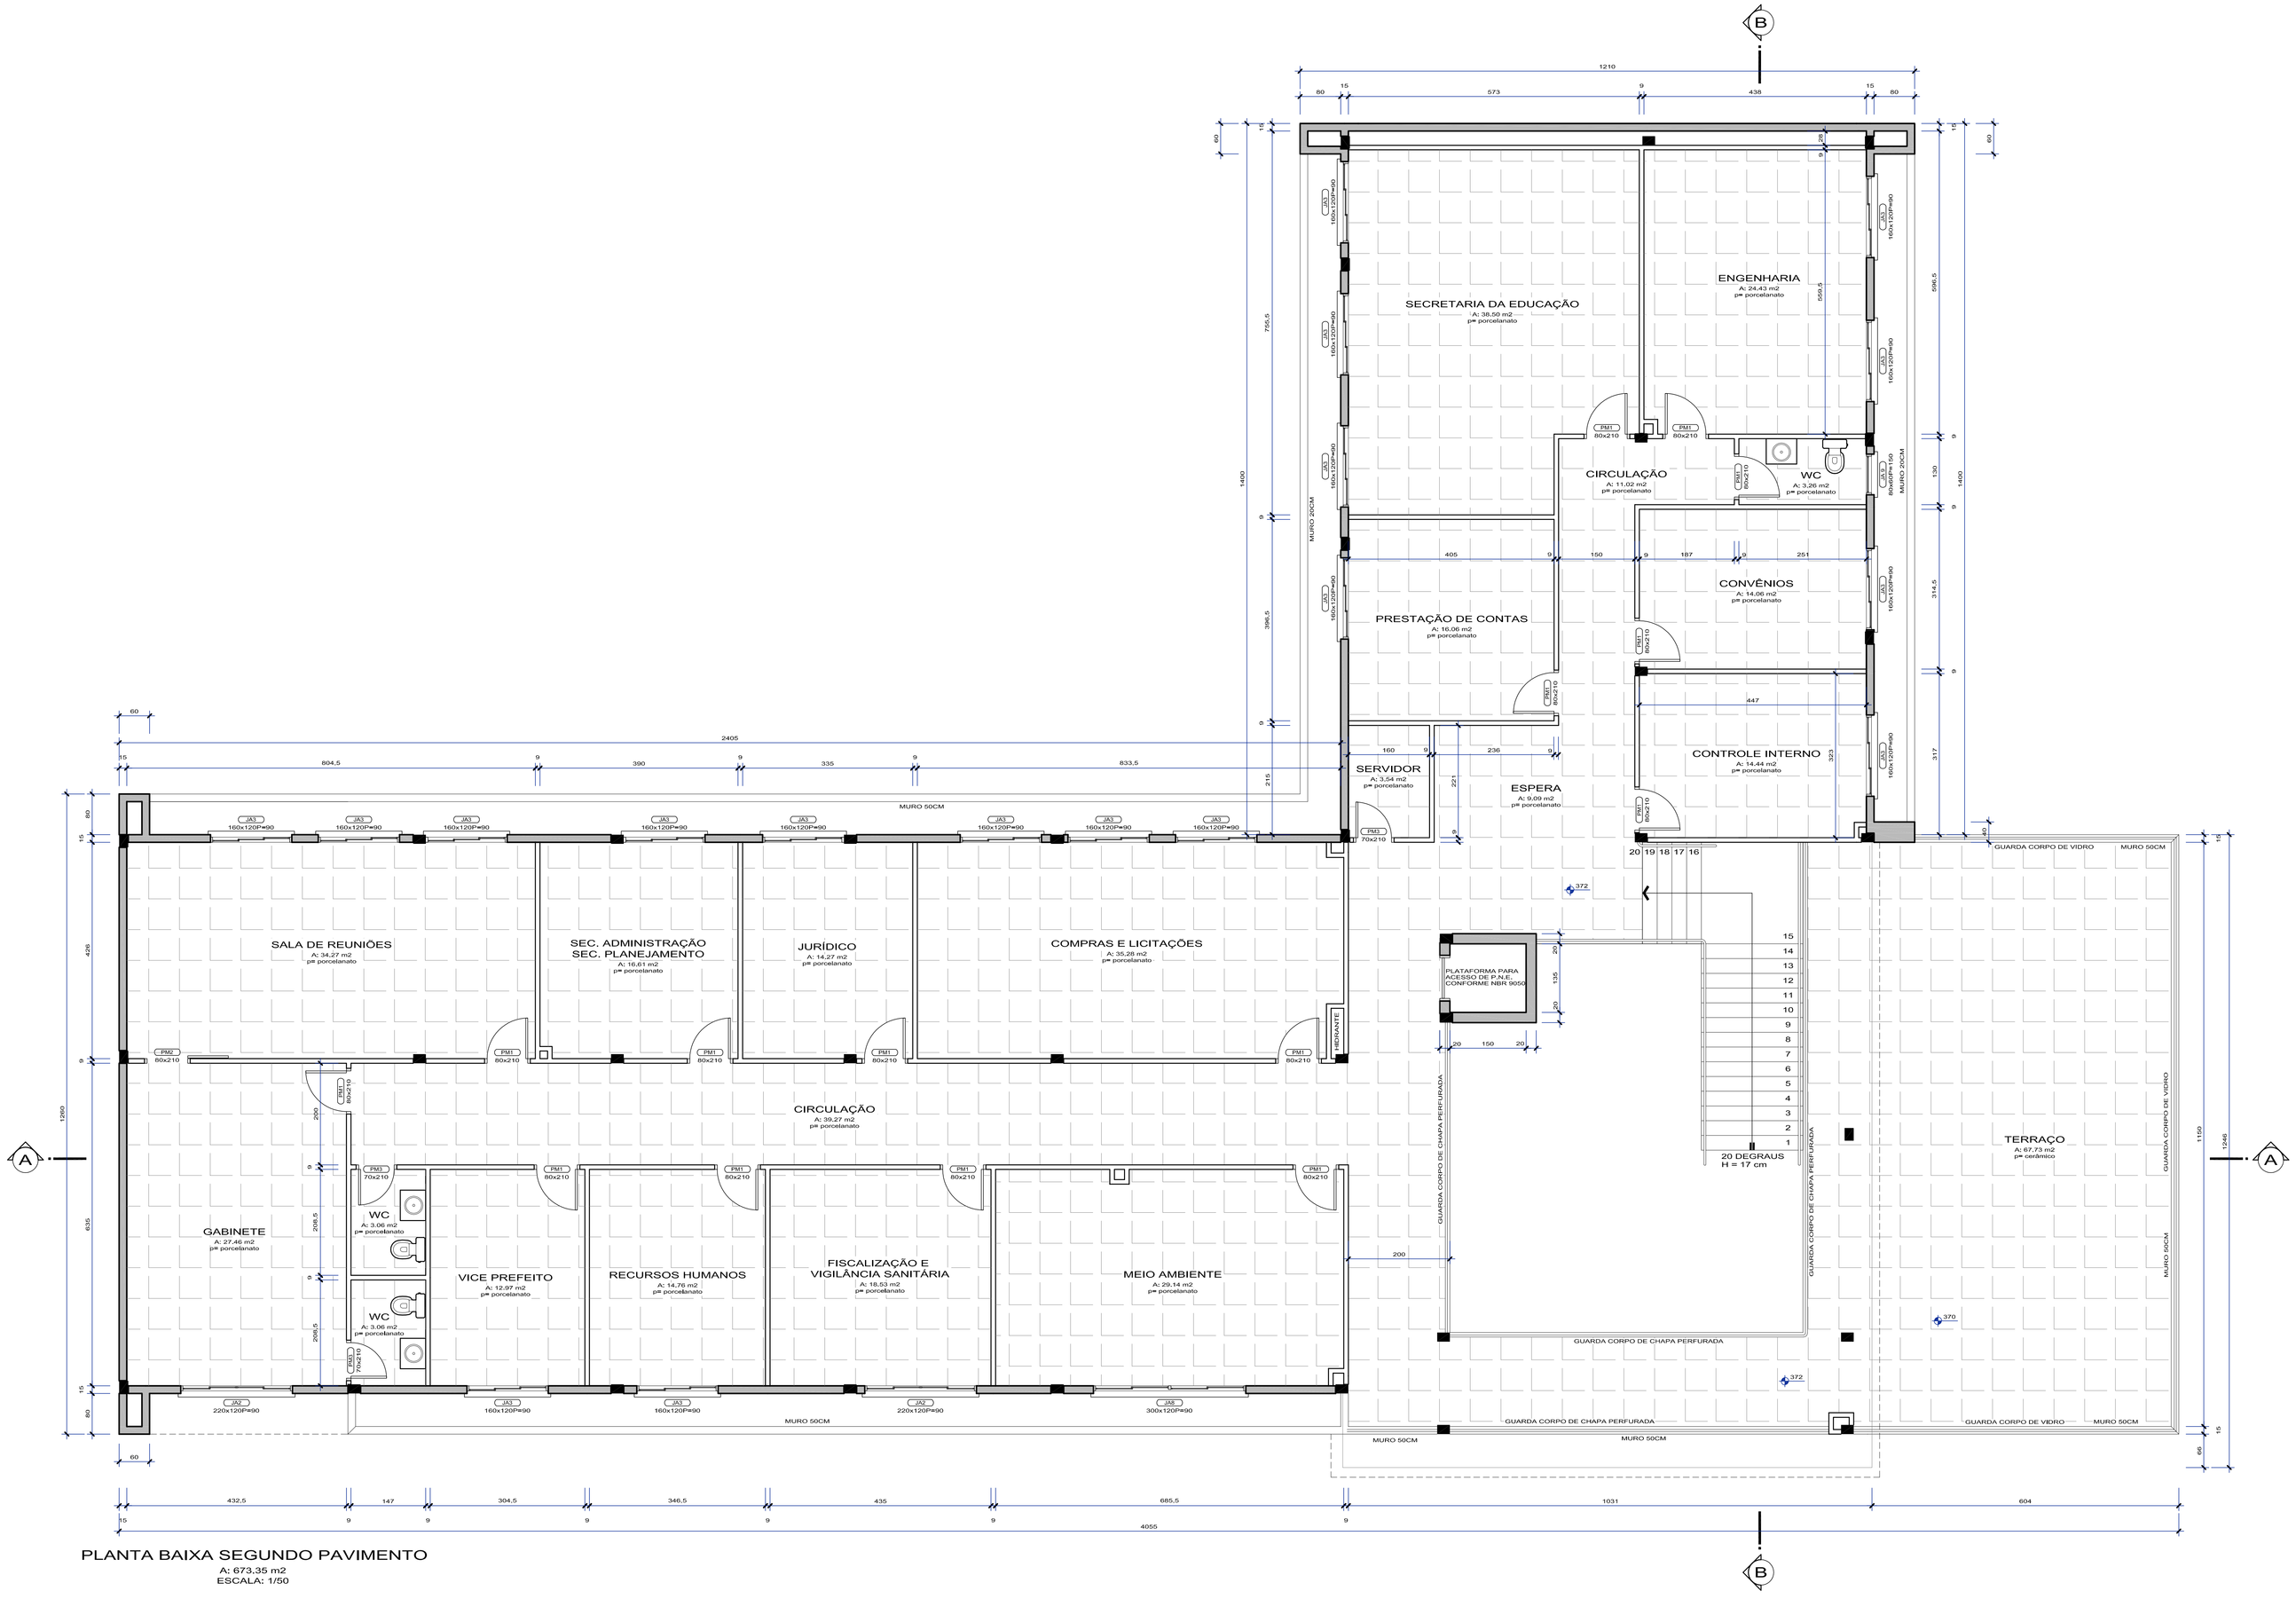


PLANTA BAIXA SEGUNDO PAVIMENTO

A: 673,35 m2

ESCALA: 1/50

PREFEITURA MUNICIPAL DE

TRAVESSEIRO

Rua Esperança - Bairro Centro - Travesseiro/RS

CNPJ 94.706.124/0001-30

OBRA: CENTRO ADMINISTRATIVO	Área: 1.309,78 m²
Desenhos: PLANTA BAIXA 2° PAV	Escala: 1/50
Arquivo: PROJ_37.dwg	Data: 31/03/2022
	Desenho: ALEX
	Prancha: 02

PREFEITURA MUNICIPAL DE TRAVESSEIRO
CNPJ 94.706.124/0001-30

ENG. CIVIL KADAN JOSÉ GRIEBELER
CREA RS 195.585