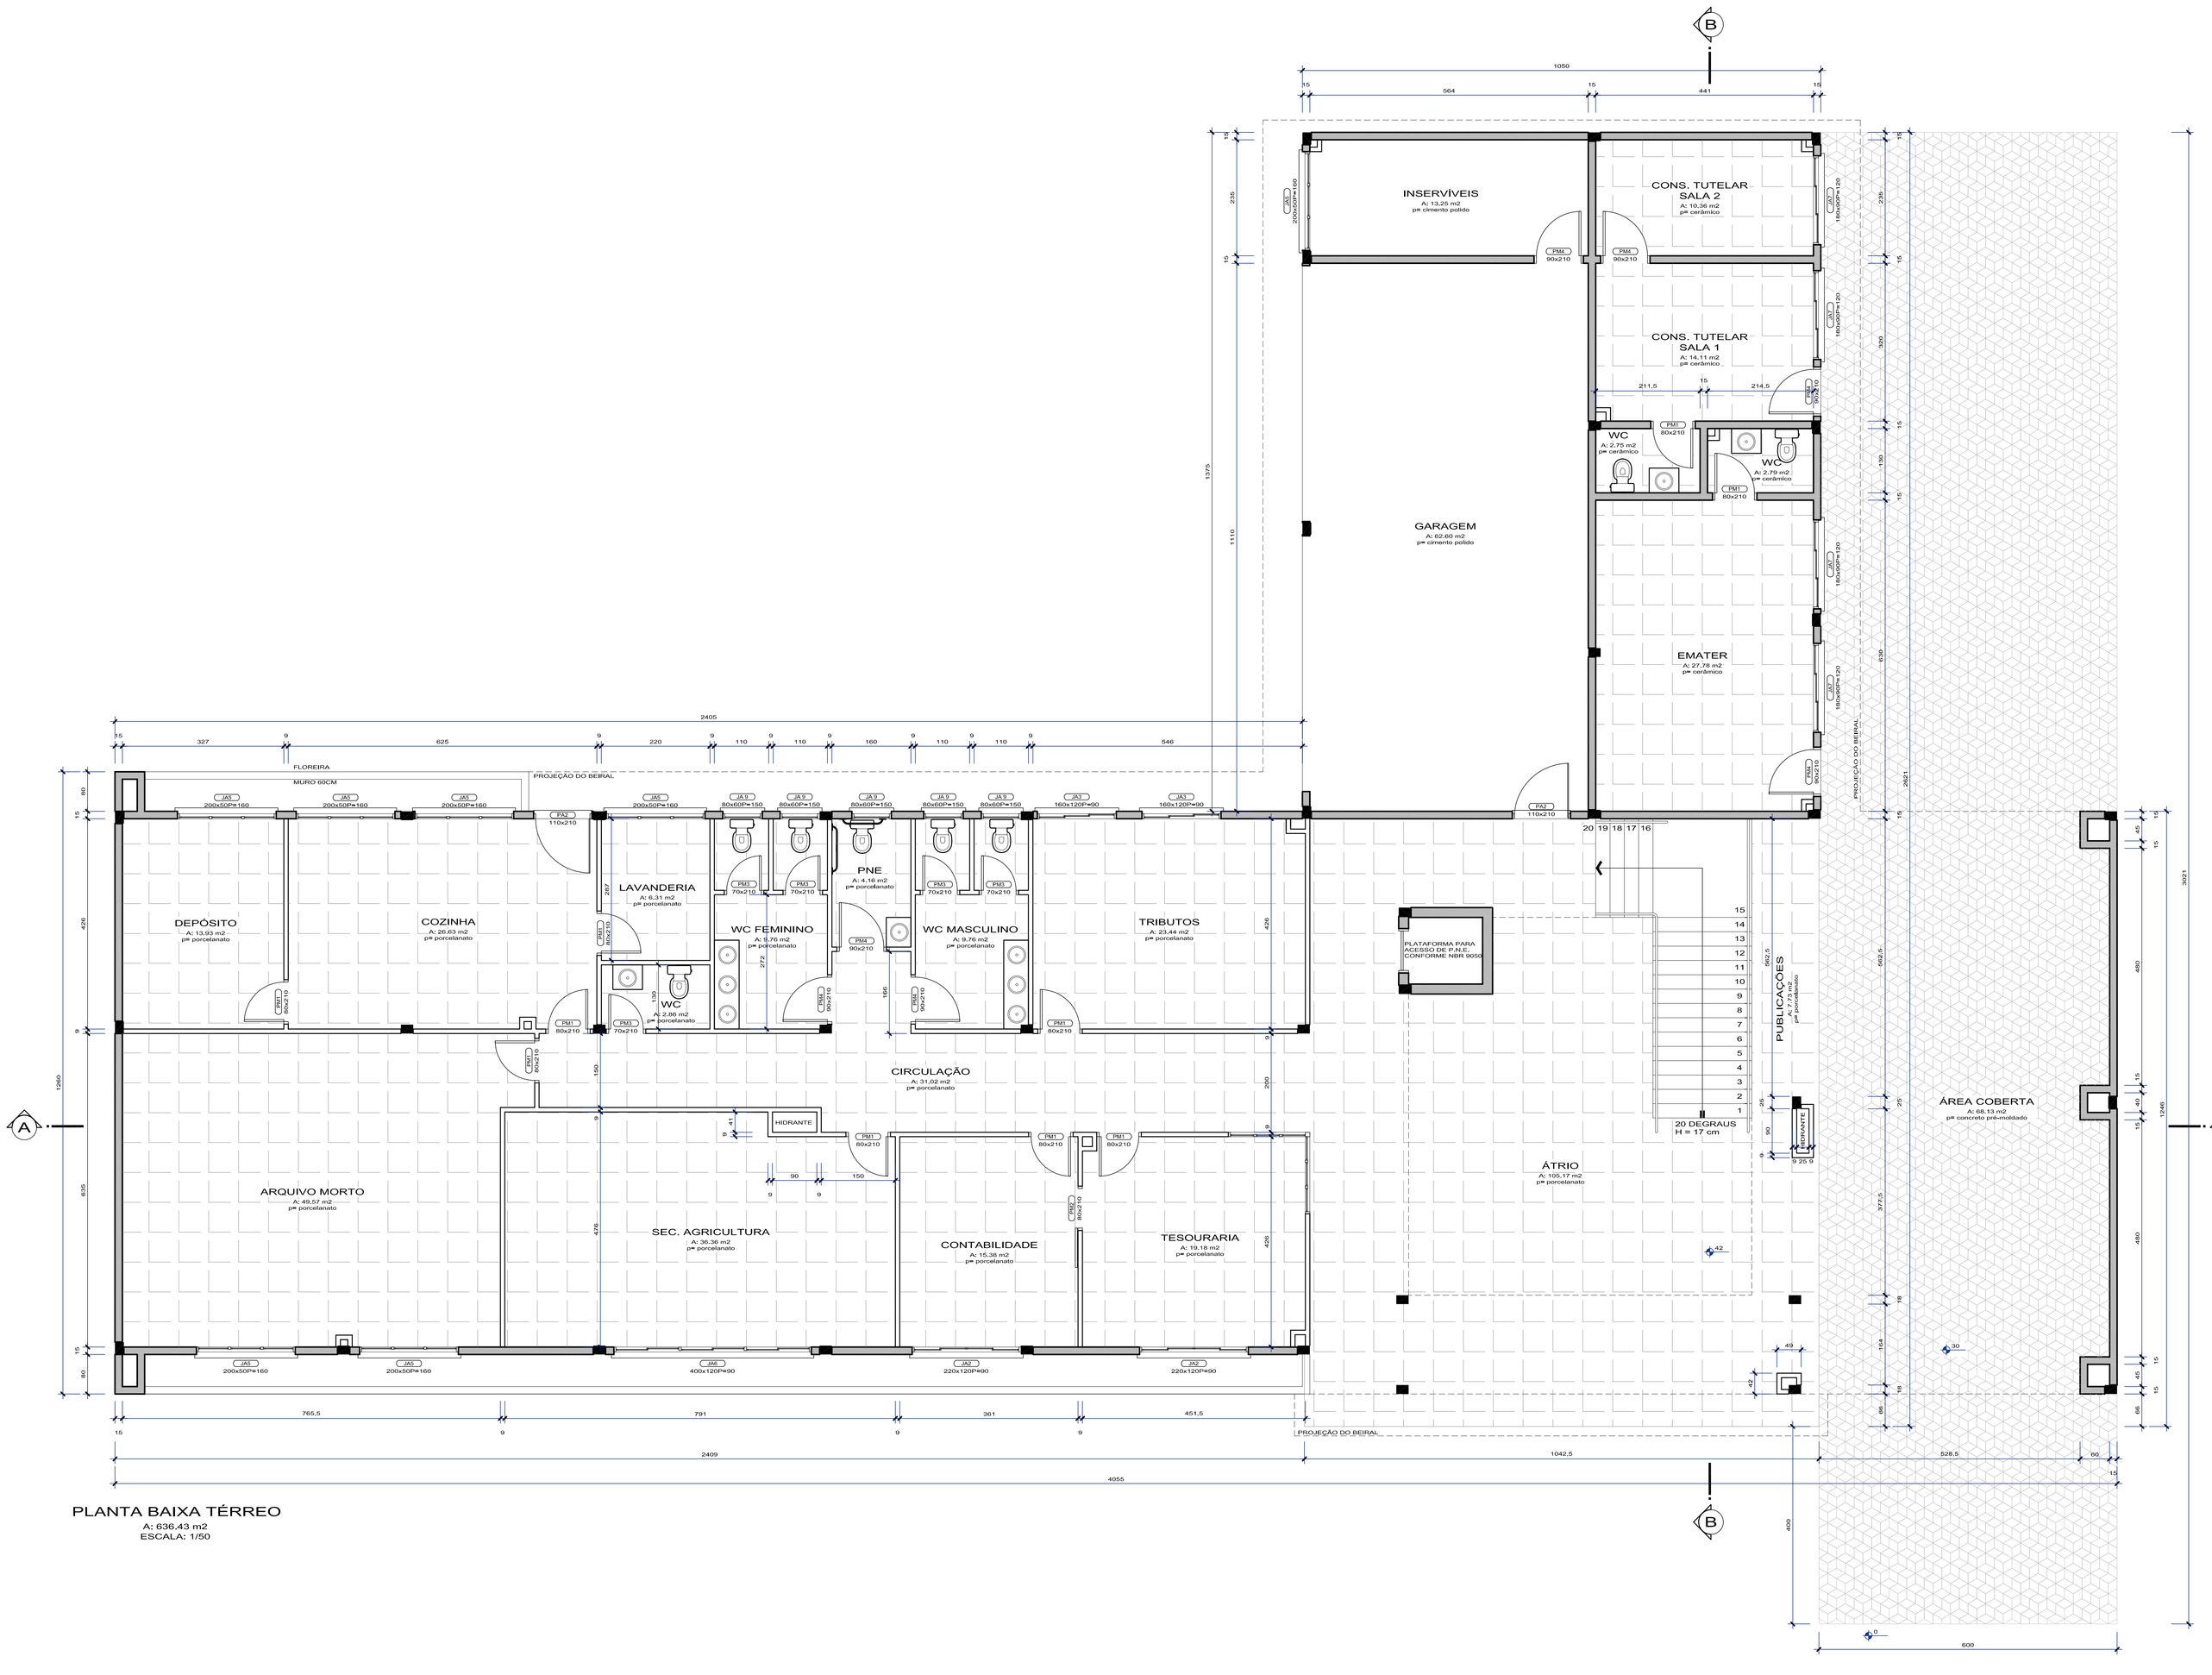


PLANTA BAIXA TÉRREO
A: 636,43 m2
ESCALA: 1/50

PREFEITURA MUNICIPAL DE
TRAVESSEIRO
Rua Esperança • Bairro Centro • Travesseiro/RS
CNPJ 94.706.124/0001-30

OBRA: CENTRO ADMINISTRATIVO	Área: 1.309,78 m²
Desenhos: PLANTA BAIXA TÉRREO	Escala: 1/50
Arquivo: PROJ_37.dwg	Data: 31/03/2022
	Desenho: ALEX
	Prancha: 01

PREFEITURA MUNICIPAL DE TRAVESSEIRO
CNPJ 94.706.124/0001-30

ENG. CIVIL KADAN JOSÉ GRIEBELER
CREA RS 195.585