



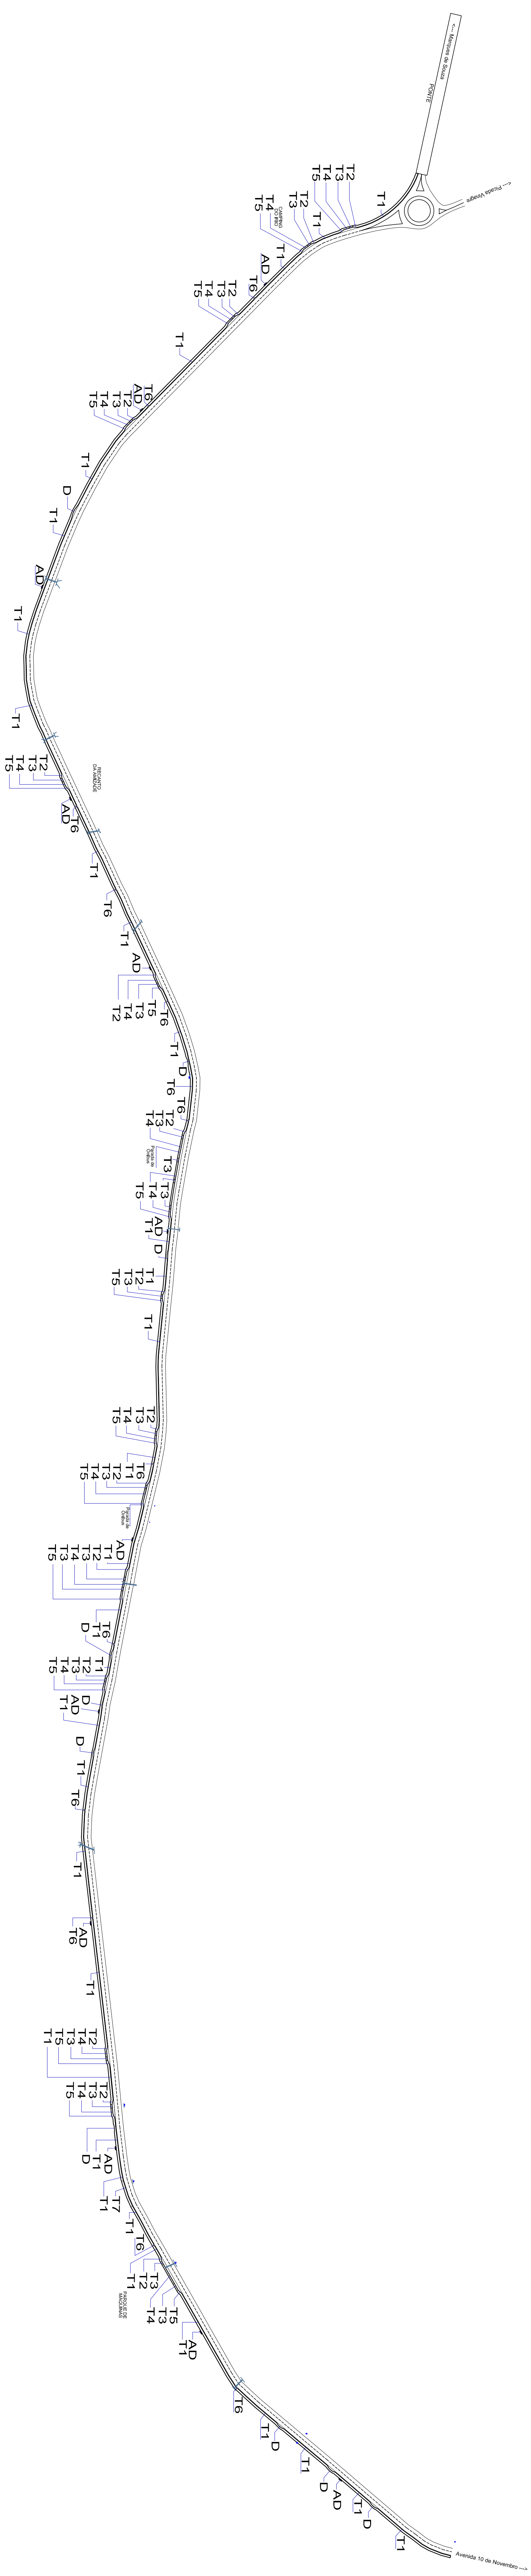


PROJETO PLANIMÉTRICO

ESCALA: 1/2.500

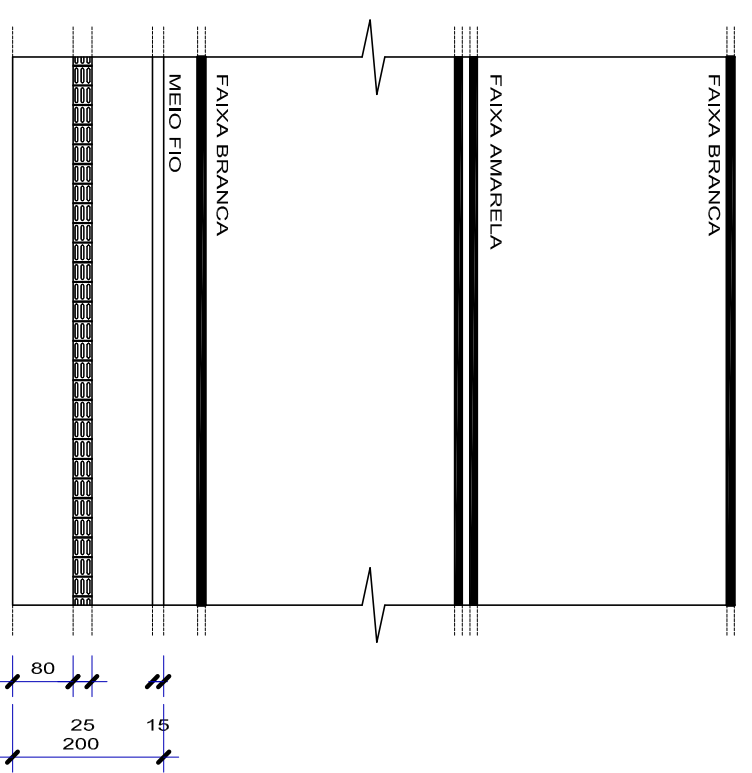


DETALHAMENTO

ESCALA: 1/100

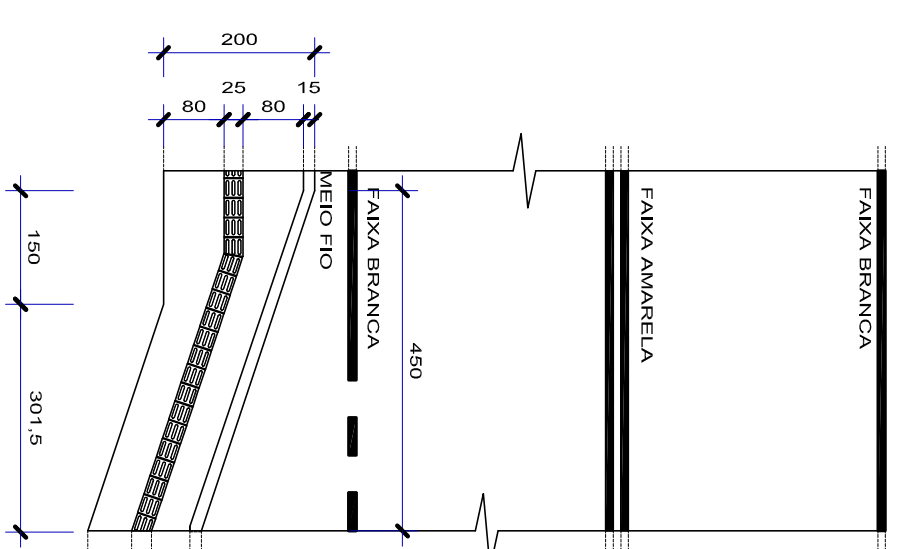


DETALHAMENTO T2

ESCALA: 1/100

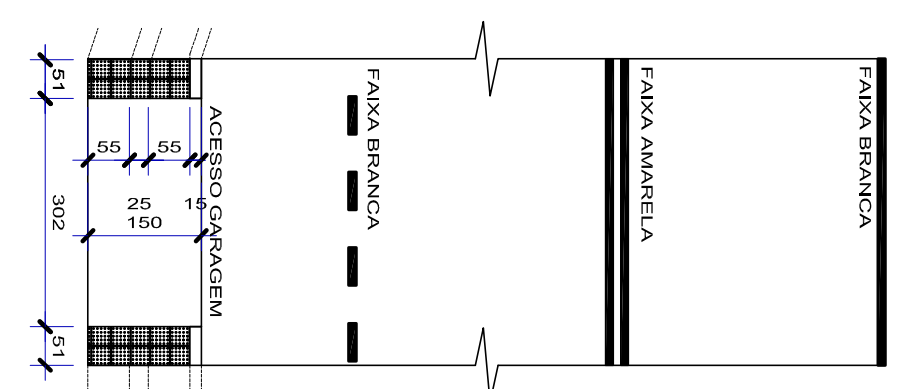


DETALHAMENTO T3

ESCALA: 1/100

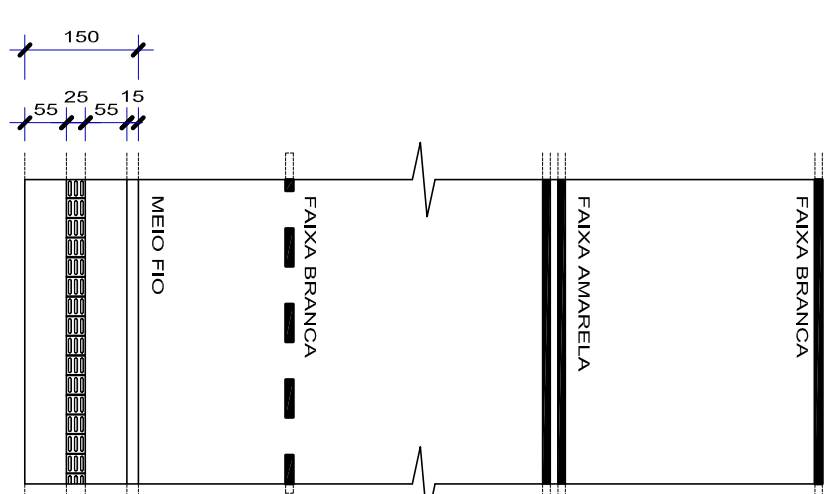


DETALHAMENTO

ESCALA: 1/100

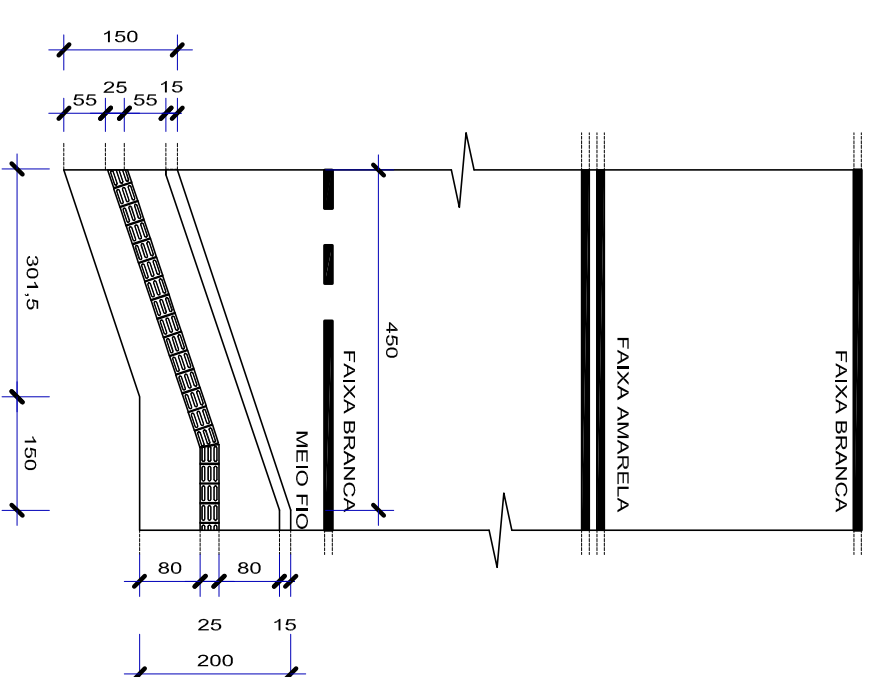


DETALHAMENTO T5

ESCALA: 1/100

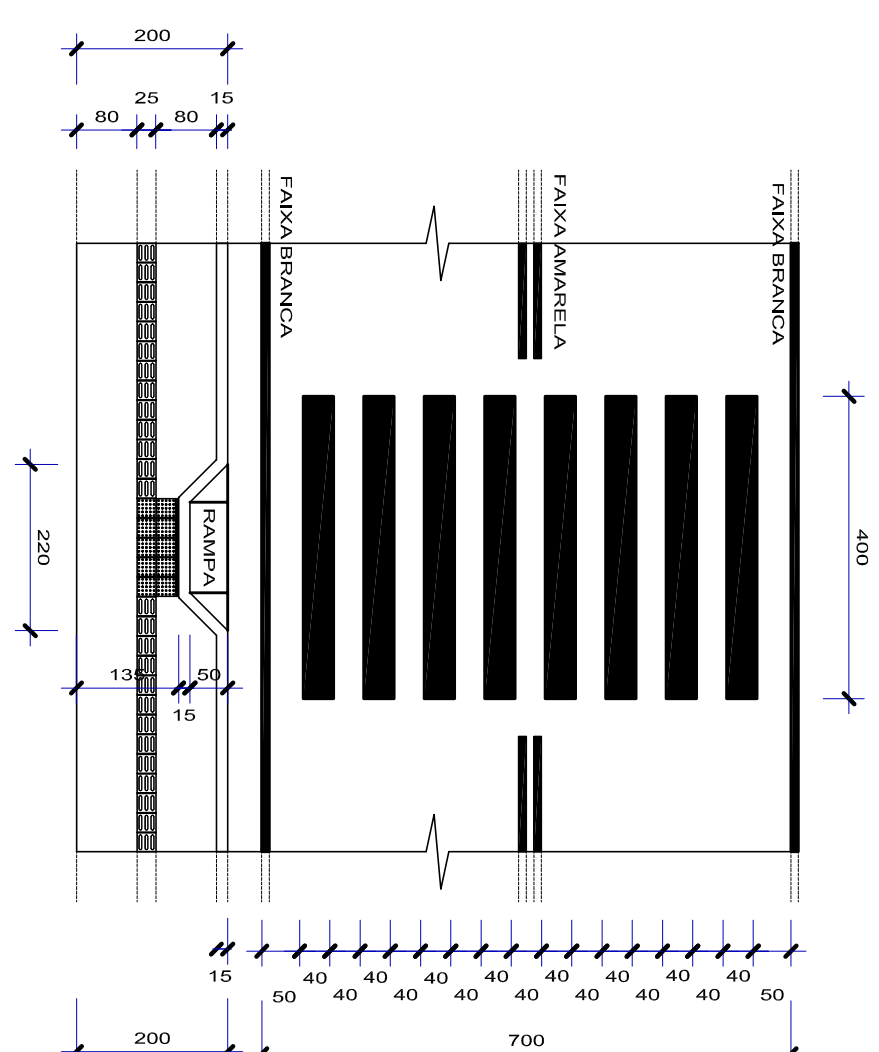


DETALHAMENTO T6

ESCALA: 1/100

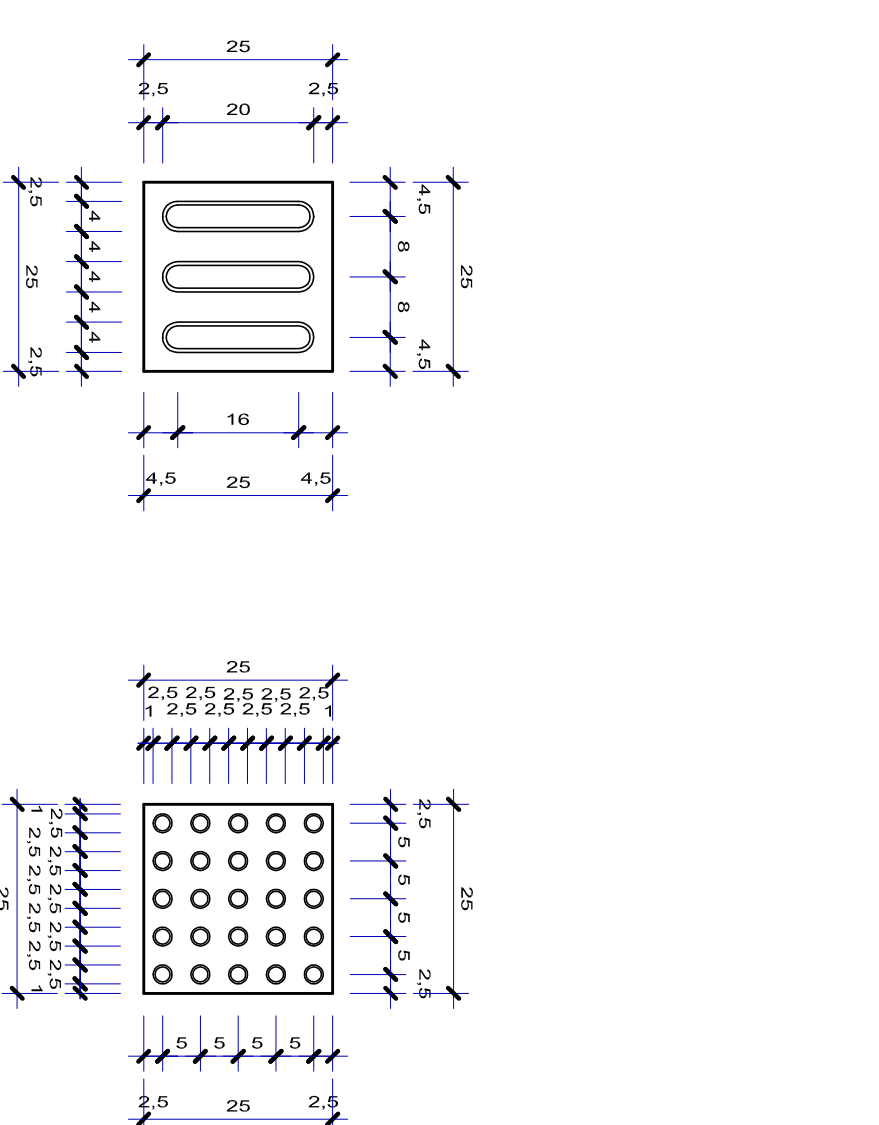


DETALHAMENTO DE PISO

ESCALA: 1/10

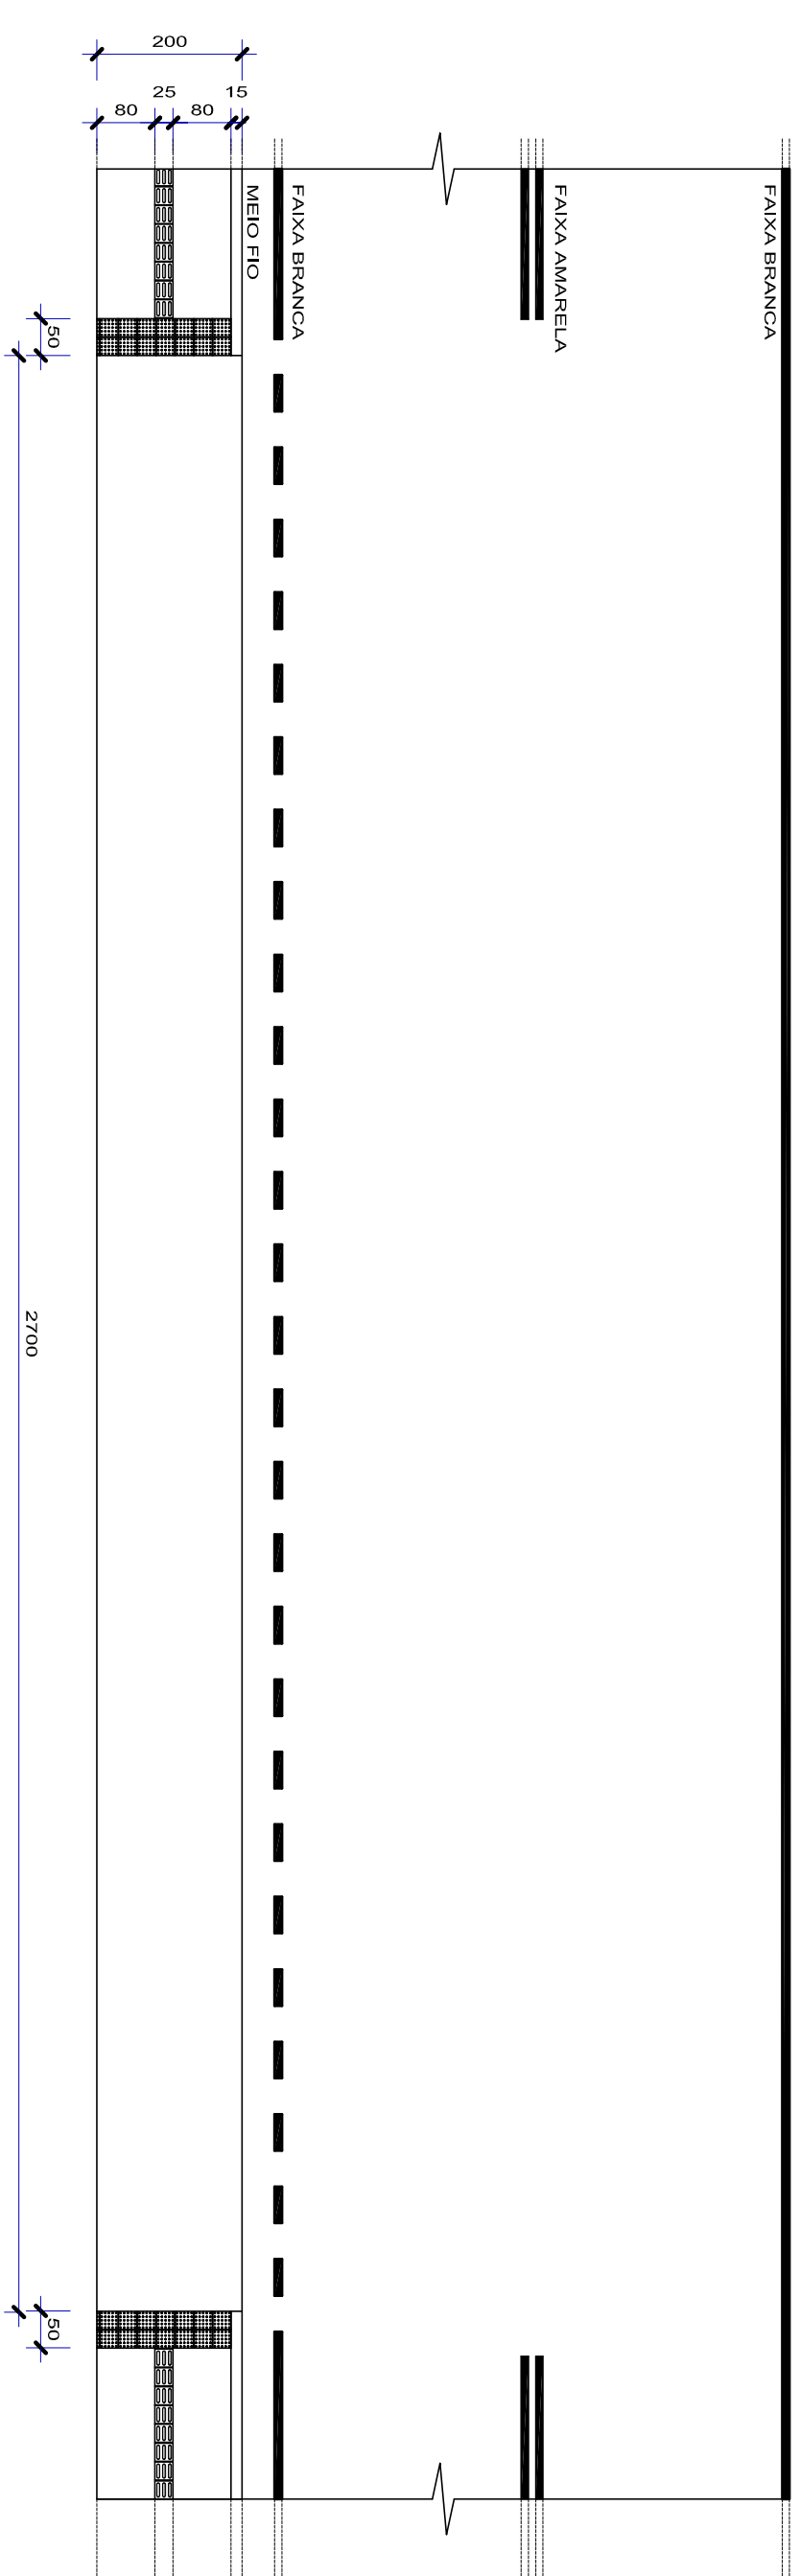


DETALHAMENTO 77

ESCALA: 1/100

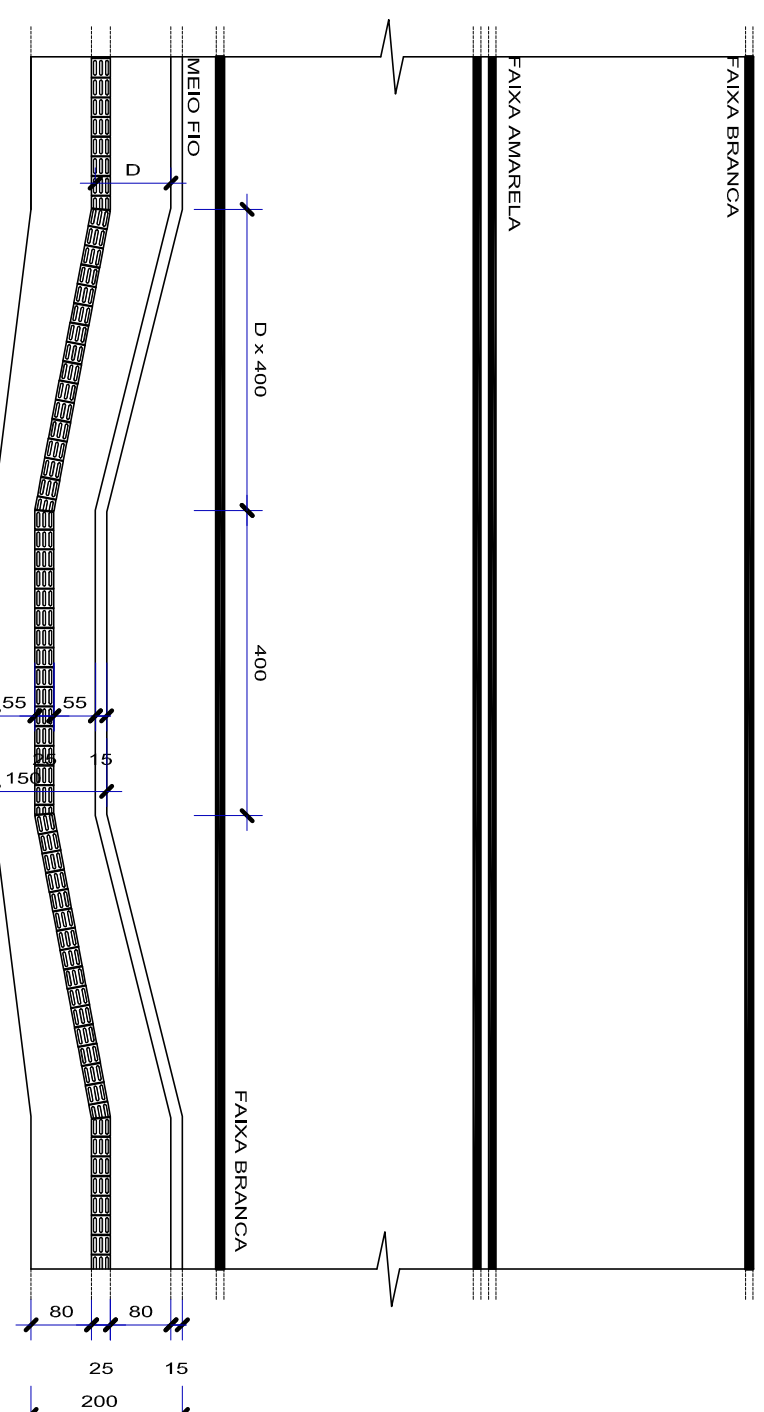



DESLOCAMENTO NECESSARIO DA CALÇADA (D)

OBS: ESTE DESLOCAMENTO SE FAZ NECESSÁRIO, PELA LOCAÇÃO DA ILUMINAÇÃO EXISTENTE.

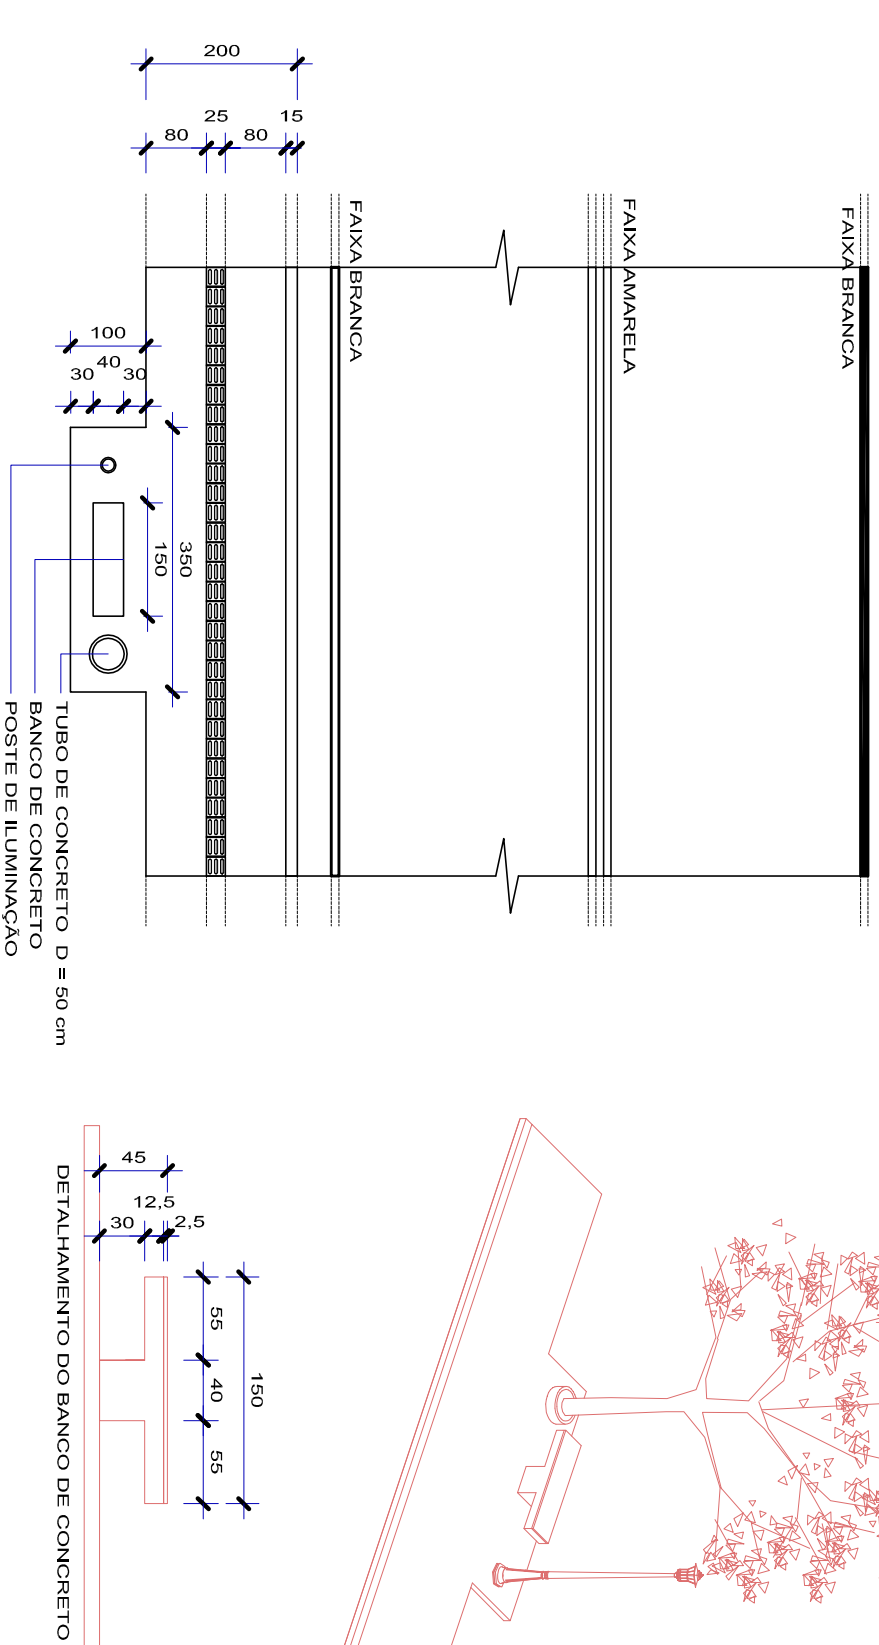

DETALHAMENTO ÁREA DE DESCANSO (AD)

ESCALA: 1/100

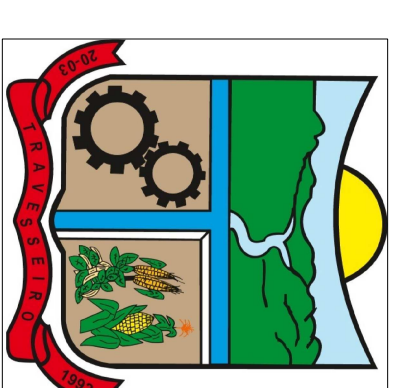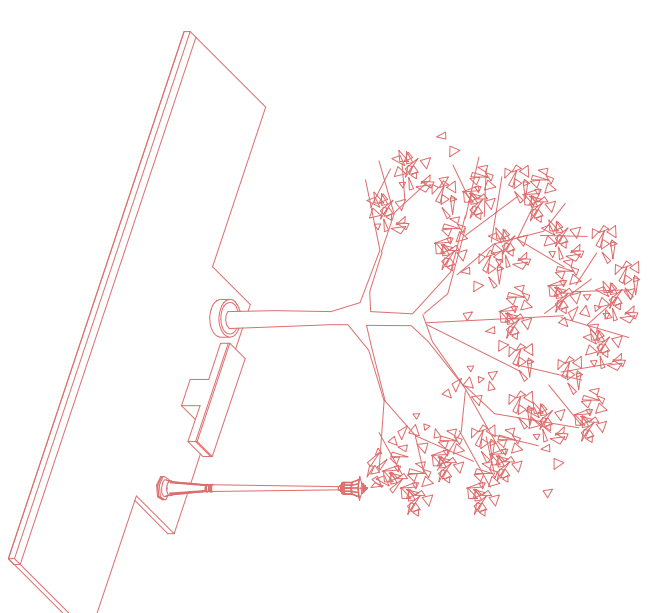

PREFEITURA MUNICIPAL DE
TRAVERSEIRO

PREFEITURA MUNICIPAL DE

ENDEREÇO: RUA CRISTIANO ERNESTO STEFFLER - TRAVESSIEIRA

PROJETO DE CICLOVIA E CALÇADA DE PASSEIO	2.690,00 m
--	------------

Descrição:	Escala:

PROJETO PLANIMETRICO, DETALHAMENTOS	INDICADA

Arquivo: PROJ_23.dwg Data: 30/04/2019 Desenho: ALEXANDRO

Pancha:

PREFEITURA MUNICIPAL DE TRAVESEIRO

ENG. CIVIL KADRY JOSÉ GRIEBELER

01

ENG. CIVIL KADAM JOSÉ GRIEBELER

O.