



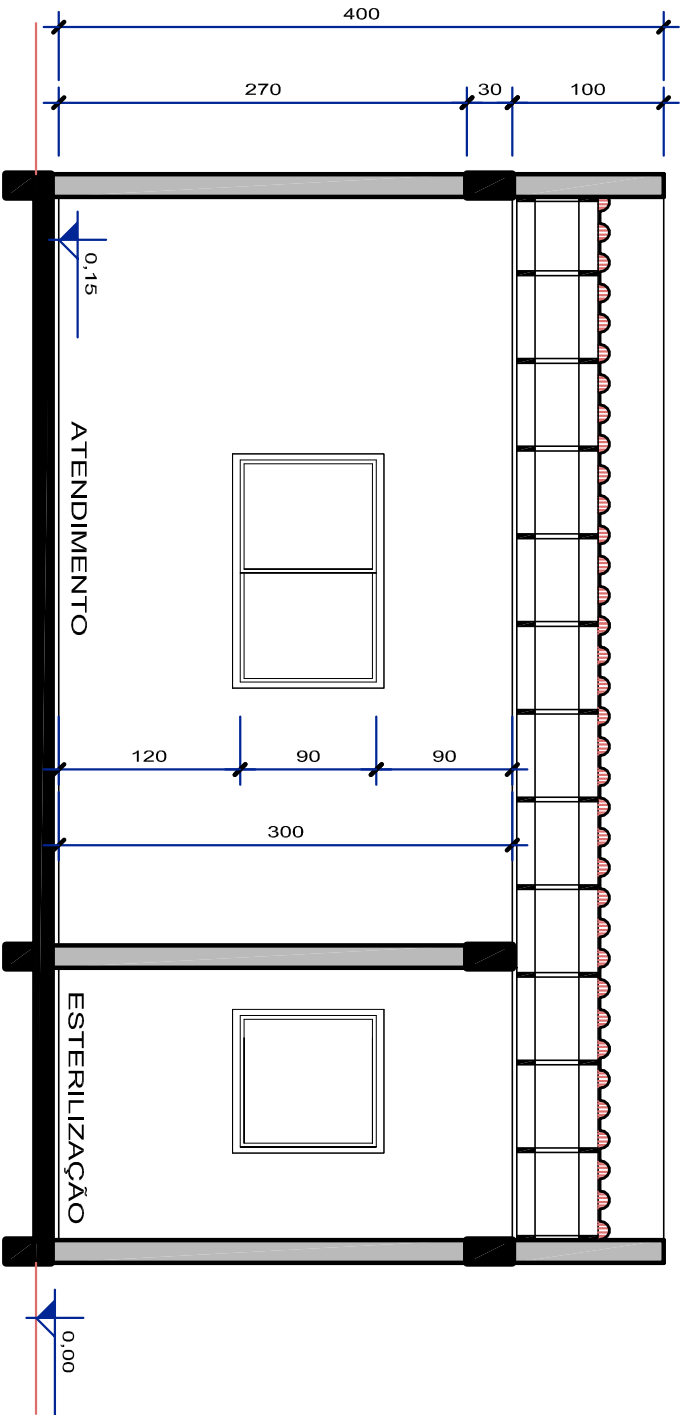

CORTE AA
ESCALA 1/50

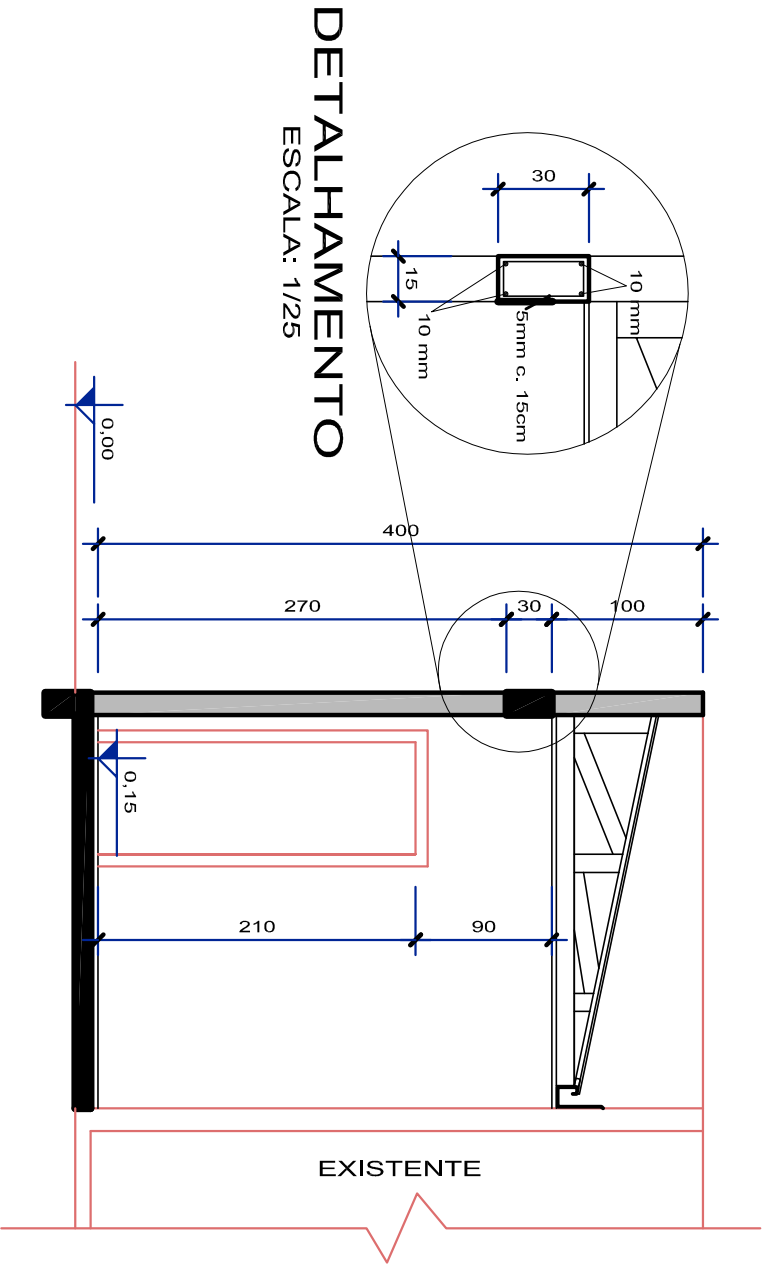

CORTE BB
ESCALA 1/50

PREFEITURA MUNICIPAL DE
TRAVERSEIRO

Rua 20 de Março, 116 - Bairro Centro - Travesseiro/RS

OBRA:

GABINETE ODONTOLÓGICO

Área:

19,80 m²

Desenhos:

Corte AA; Corte BB

Escala:

INDICADA

Arquivo:

PROJ_01.dwg

Data:

01/10/2019

Desenho:

ALEX

Prancha:

03

PREFEITURA MUNICIPAL DE TRAVERSEIRO

CNPJ 94.706.124/0001-30

ENG. CIVIL KADAN JOSÉ GRIEBELER

CREA RS 195.585