


QUADRO DE CONVENÇÕES		ALTURA	CAIXA
SÍMBOLO	DENOMINAÇÃO	(m)	(mmxmm)
	INTERRUPTOR DE UMA SEÇÃO	1,20	100X60
	TOMADA BIPOLAR MÉDIA NA PAREDE 200W	1,20	100X60
	TOMADA BIPOLAR BAIXA NA PAREDE 200W	0,3	100X60
	TOMADA BIPOLAR ALTA NA PAREDE 200W	2,20	100X60
	CONDUTO EMBUTIDO NO TETO		
	DUITO C/ CONDUTORES: NEUTRO, FASE, RETORNO E TERRA		
	CENTRO DE DISTRIBUIÇÃO DE LUZ	1,20	600X600
	PONTO DE ILUMINAÇÃO DE TETO		

OBS: TODOS OS PONTOS SERÃO CONDUZIDOS COM ATERRAMENTO

QUADRO DE CARGAS - MONOFÁSICO									
Circuito	Tipo	Demanda (W)		Distribuição nas fases			Corrente (A)		
		Iluminação	TUG	TUE	R	S	T	Fase	Neutro
1	Iluminação	300			X			1,36	1,50
2	Especial				X			9,09	2,50
3	Especial				X			12,73	2,50
4	Ar condicionado				X			6,82	2,50
5	TUG		2000		X			9,09	2,50
6	Especial				X			9,09	2,50
Demanda - 9.818kVA		Potência Total (W)		10600			Disjuntor de entrada em cada fase - 50A		

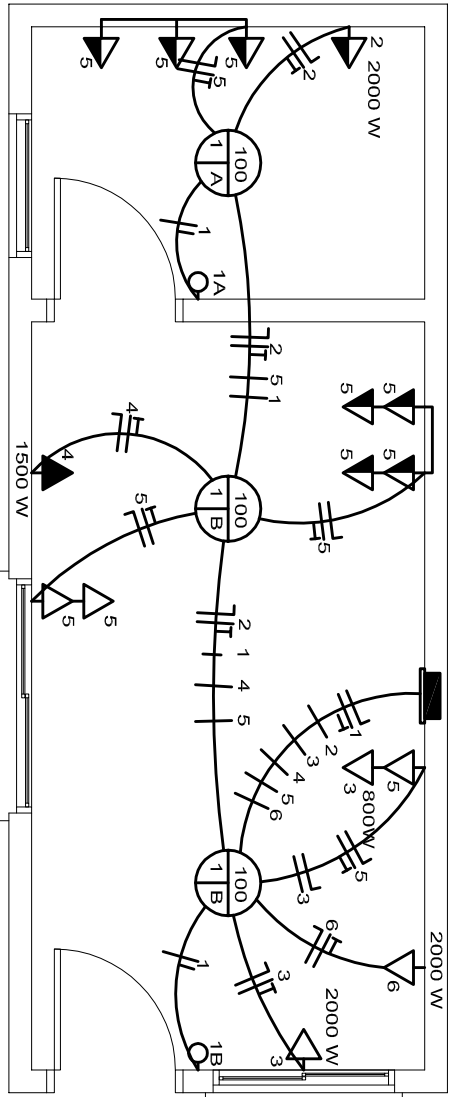

PROJETO ELÉTRICO

ESCALA 1/50

PREFEITURA MUNICIPAL DE TRAVESSEIRO

Rua 20 de Março, 116 - Bairro Centro - Travesseiro/RS

OBRA:	Área:
GABINETE ODONTOLÓGICO	19,80 m²
Desenhos:	Escala:
Projeto Elétrico	INDICADA
Arquivo:	Desenho:
PROJ_01.dwg	ALEX
Data:	Prancha:
01/10/2019	04

PREFEITURA MUNICIPAL DE TRAVESSEIRO
CNPJ 94.706.124/0001-30

ENG. CIVIL KADAN JOSÉ GRIEBELER
CREA RS 195.585