


QUADRO DE CONVENÇÕES HIDROSSANITÁRIO			
SÍMBOLO	ABREVIATURA	DENOMINAÇÃO	
	RS	RALO SIFONADO	
	C.I.	CAIXA DE INSPEÇÃO (50x50cm)	
		TUBULAÇÃO DE ESGOTO	
		TUBULAÇÃO DE ÁGUA	
		FOSSA SÉPTICA EXISTENTE	
	LV	LAVATÓRIO (LIGAÇÃO 20mm)	
		TUBO DE QUEDA PLUVIAL 75mm	

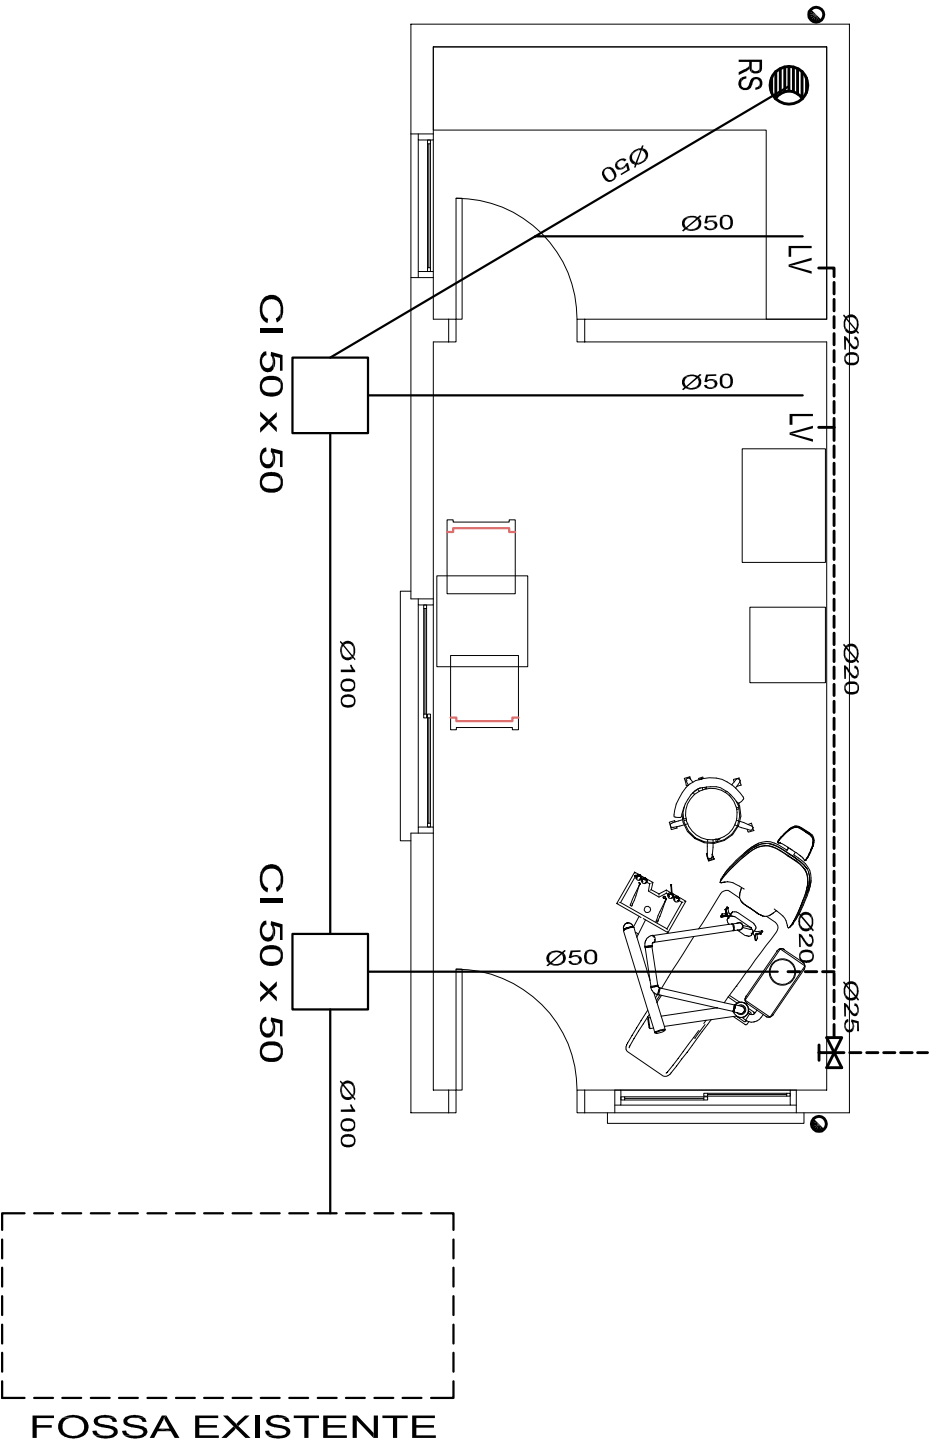

PREFEITURA MUNICIPAL DE

TRAVERSEIRO

Rua 20 de Março, 116 - Bairro Centro - Travesseiro/RS

OBRA:

GABINETE ODONTOLÓGICO

Área:

19,80 m²

Desenhos:

Projeto Hidráulico e Sanitário

Escala:

INDICADA

Arquivo:

PROJ_01.dwg

Data:

01/10/2019

Desenho:

ALEX

Prancha:

05

PREFEITURA MUNICIPAL DE TRAVERSEIRO
CNPJ 94.706.124/0001-30

ENG. CIVIL KADAN JOSÉ GRIEBELER
CREA RS 195.585