


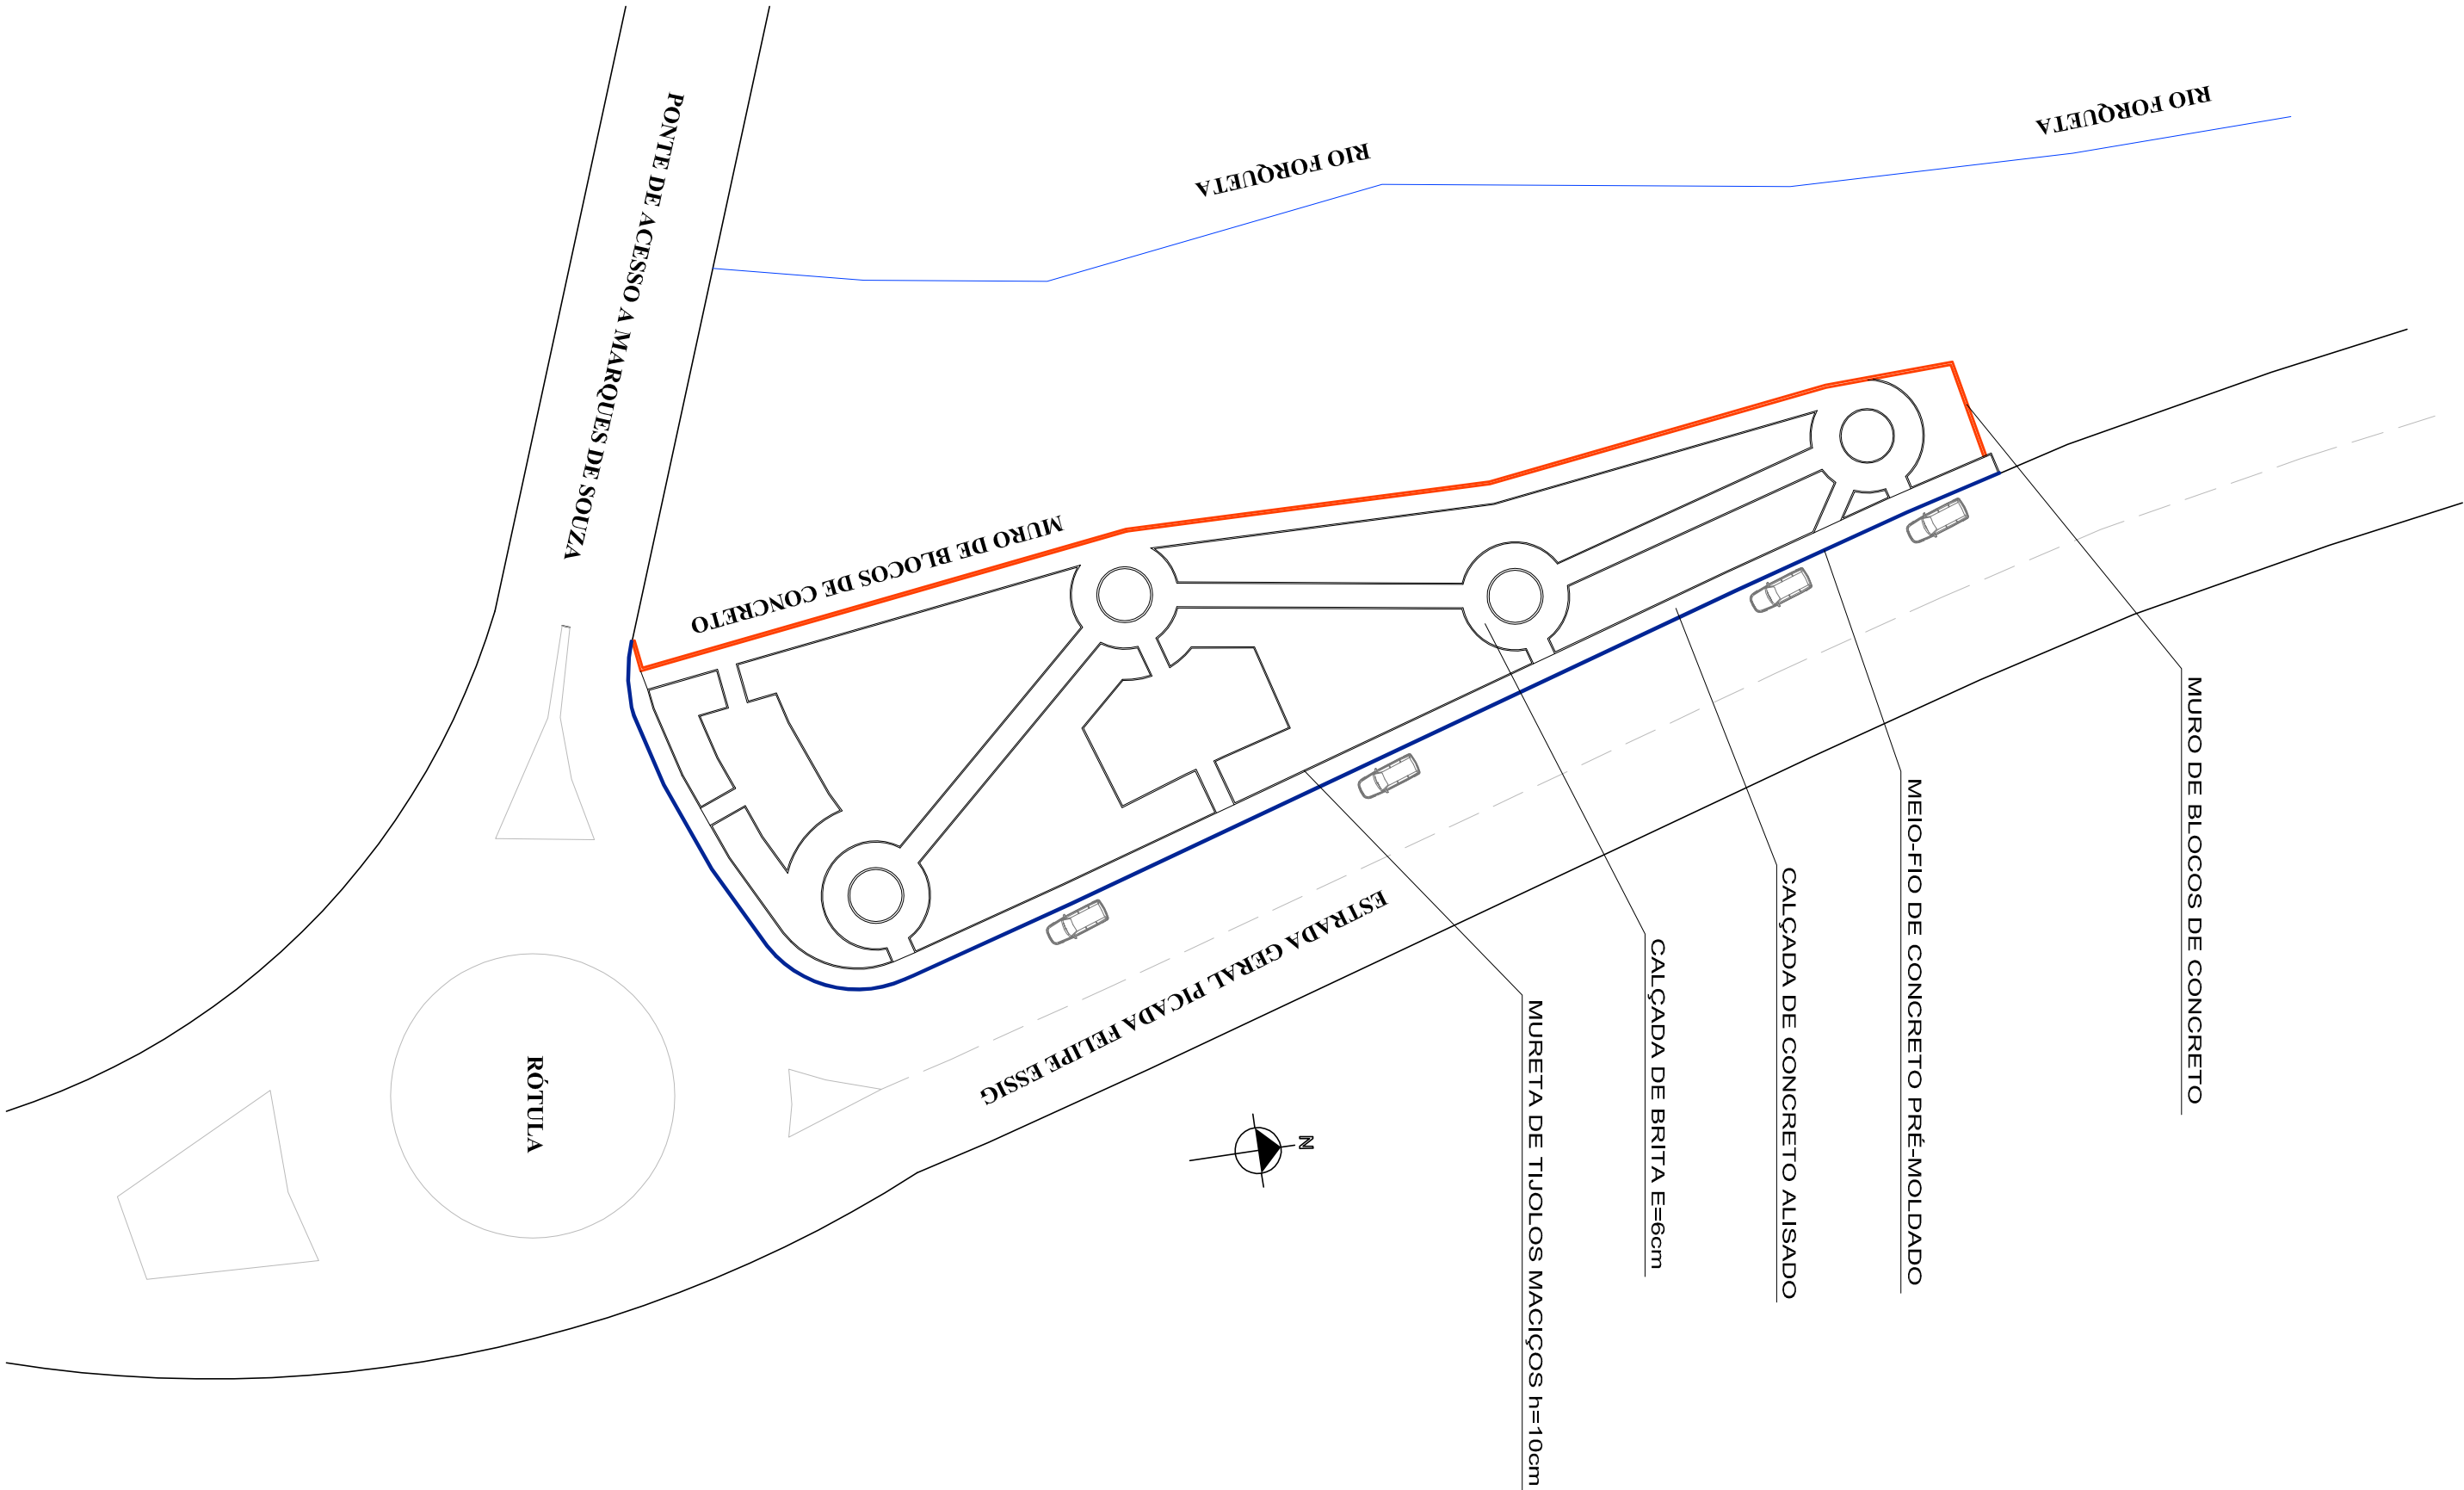

CNPJ 94.706.124/0001-30

PREFEITURA MUNICIPAL DE TRAVESSEIRO

Rua Cristiano Ernesto Steffer - Travesseiro/RS

OBRA:

Construção de praça municipal

Área:

2.069,32 m²

Desenhos:

Implantação

Escala:

1/500

Arquivo:

PROJ_08.dwg

Data:

11/08/2020

Desenho:

Alex

Prancha:

PREFEITURA MUNICIPAL DE TRAVESSEIRO

CNPJ 94.706.124/0001-30

ENG. CIVIL KADAN JOSÉ GRIEBELER

CREA RS 195.585

01