
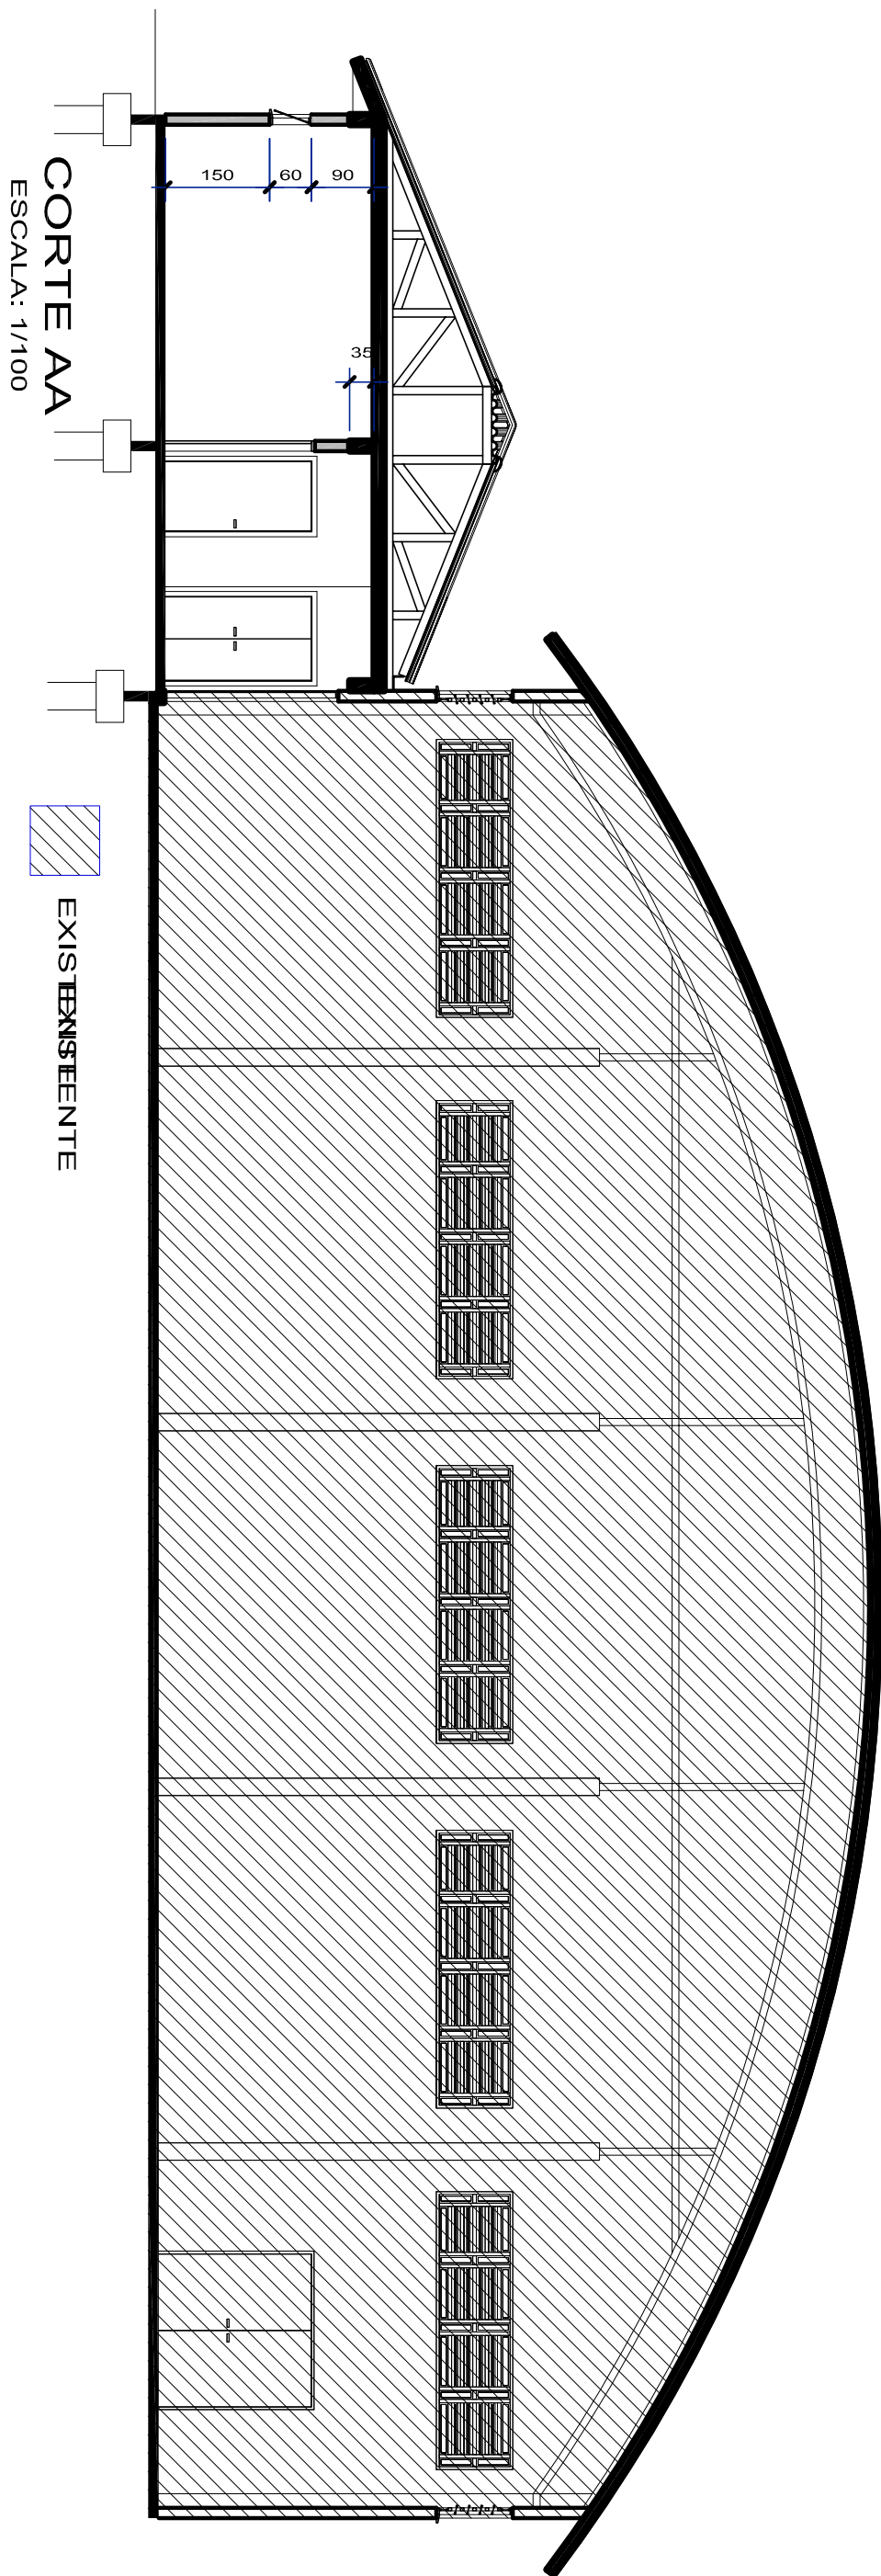
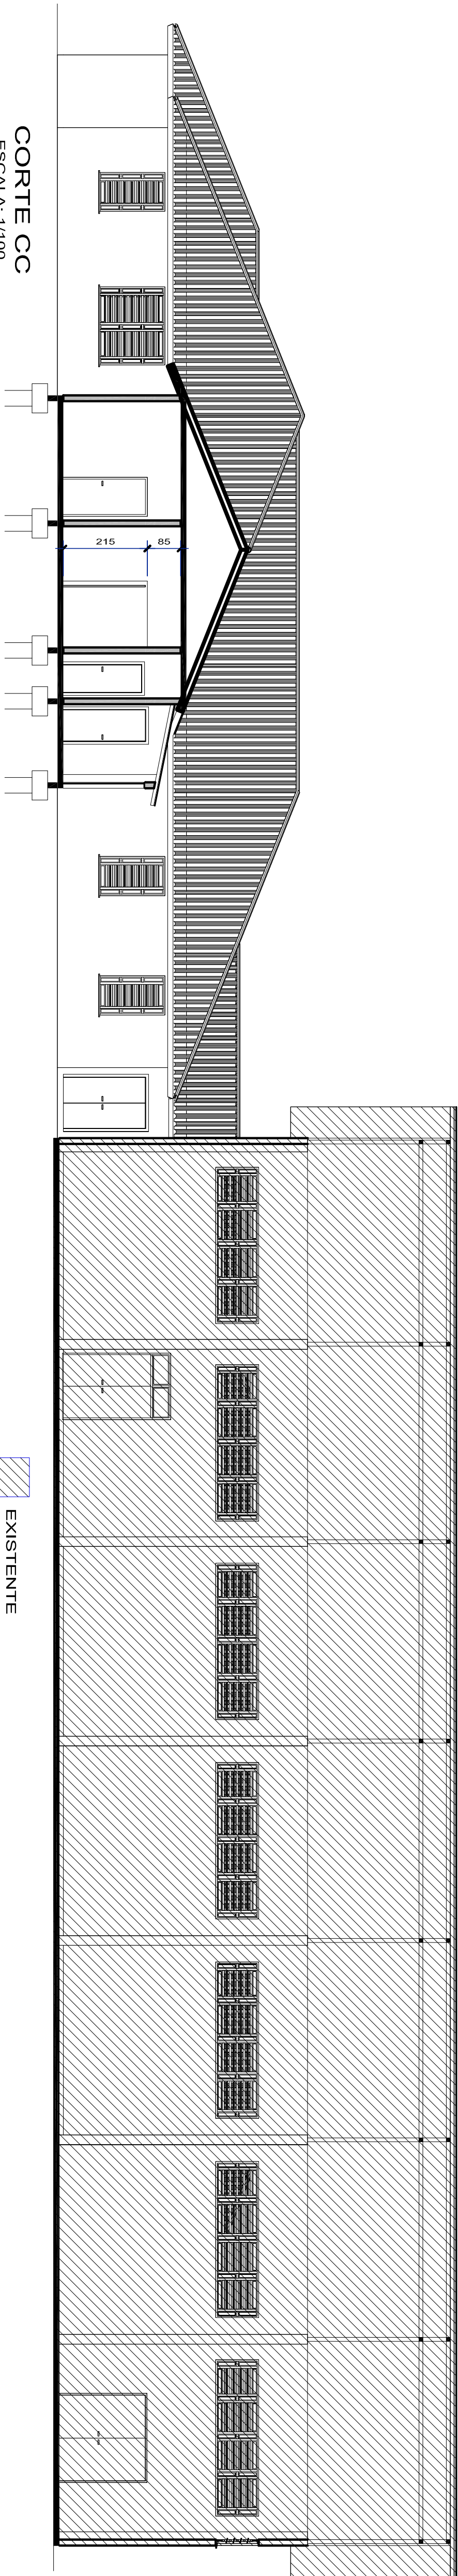
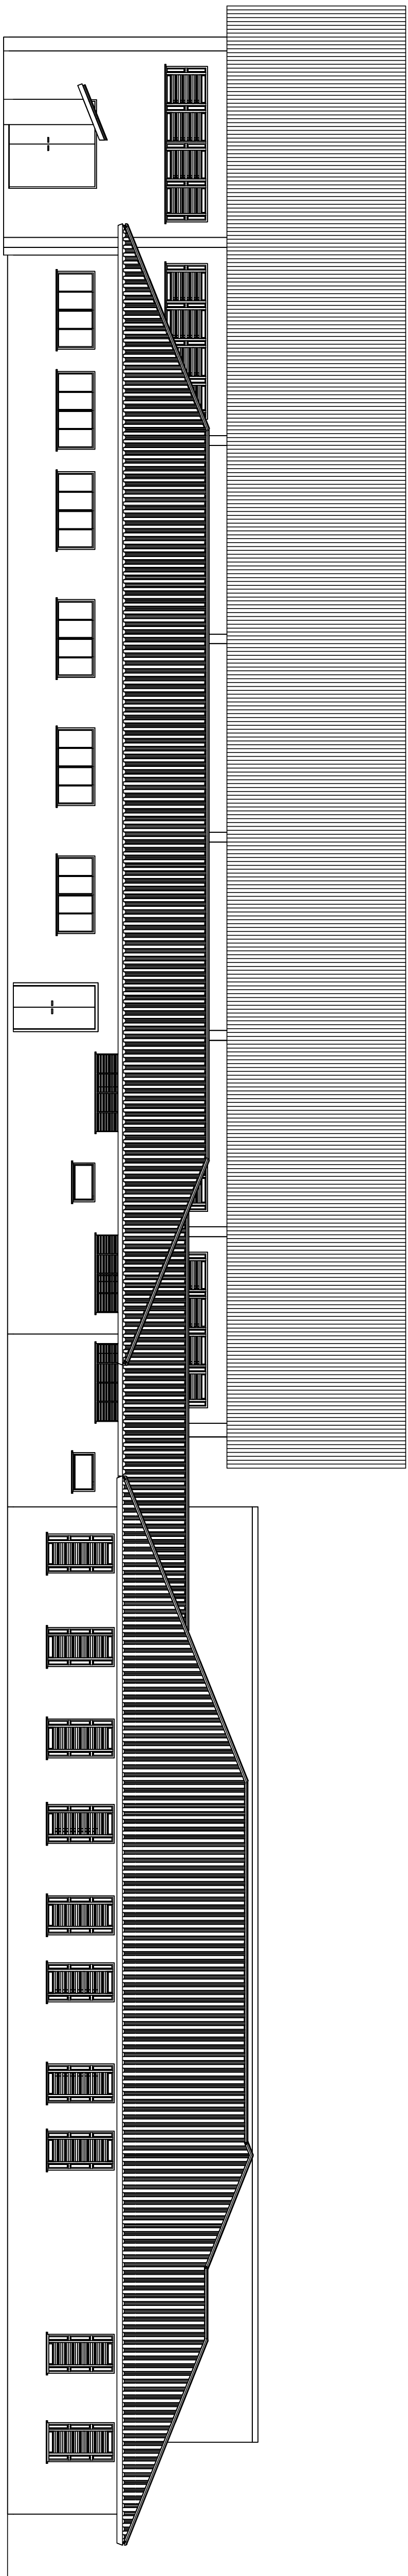


Área a demolir:	66,33 m²
Área a reformar:	468,75 m²
Área a ampliar:	256,86 m²
Área total:	811,94 m²

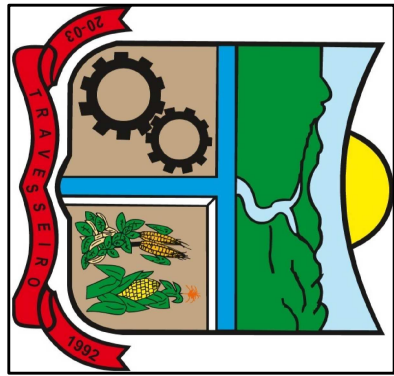

PREFEITURA MUNICIPAL DE
TRAVERSEIRO

Rua 20 de Março, 116 - Bairro Centro - Travesseiro/RS

OBRA:
REFORMA ESC. PEDRO PRETO

Desenhos:

CORTES E FACHADA

Arquiteto:

PROJ. 42 Aug

Desenho:

08/09/2011

Desenho:

ALEX

Prancha:

04

PREFEITURA MUNICIPAL DE TRAVERSEIRO
CNPJ 04.706.124/0001-30

ENG. CIVIL KARLA JOSÉ GREBEIER
CREMOPR 105.595