

QUADRO DE CONVENÇÕES DISTRIBUIÇÃO PLUVIAL		
SÍMBOLO	ABREVIATURA	DENOMINAÇÃO
	RS	RALO SIFONADO
	TQP	TUBO DE QUEDA PLUVIAL Ø 75mm
		TUBULAÇÃO PLUVIAL PVC SERIE R
		TUBULAÇÃO PLUVIAL CONCRETO
	C.I.	CAIXA DE INSPEÇÃO (40x40cm)

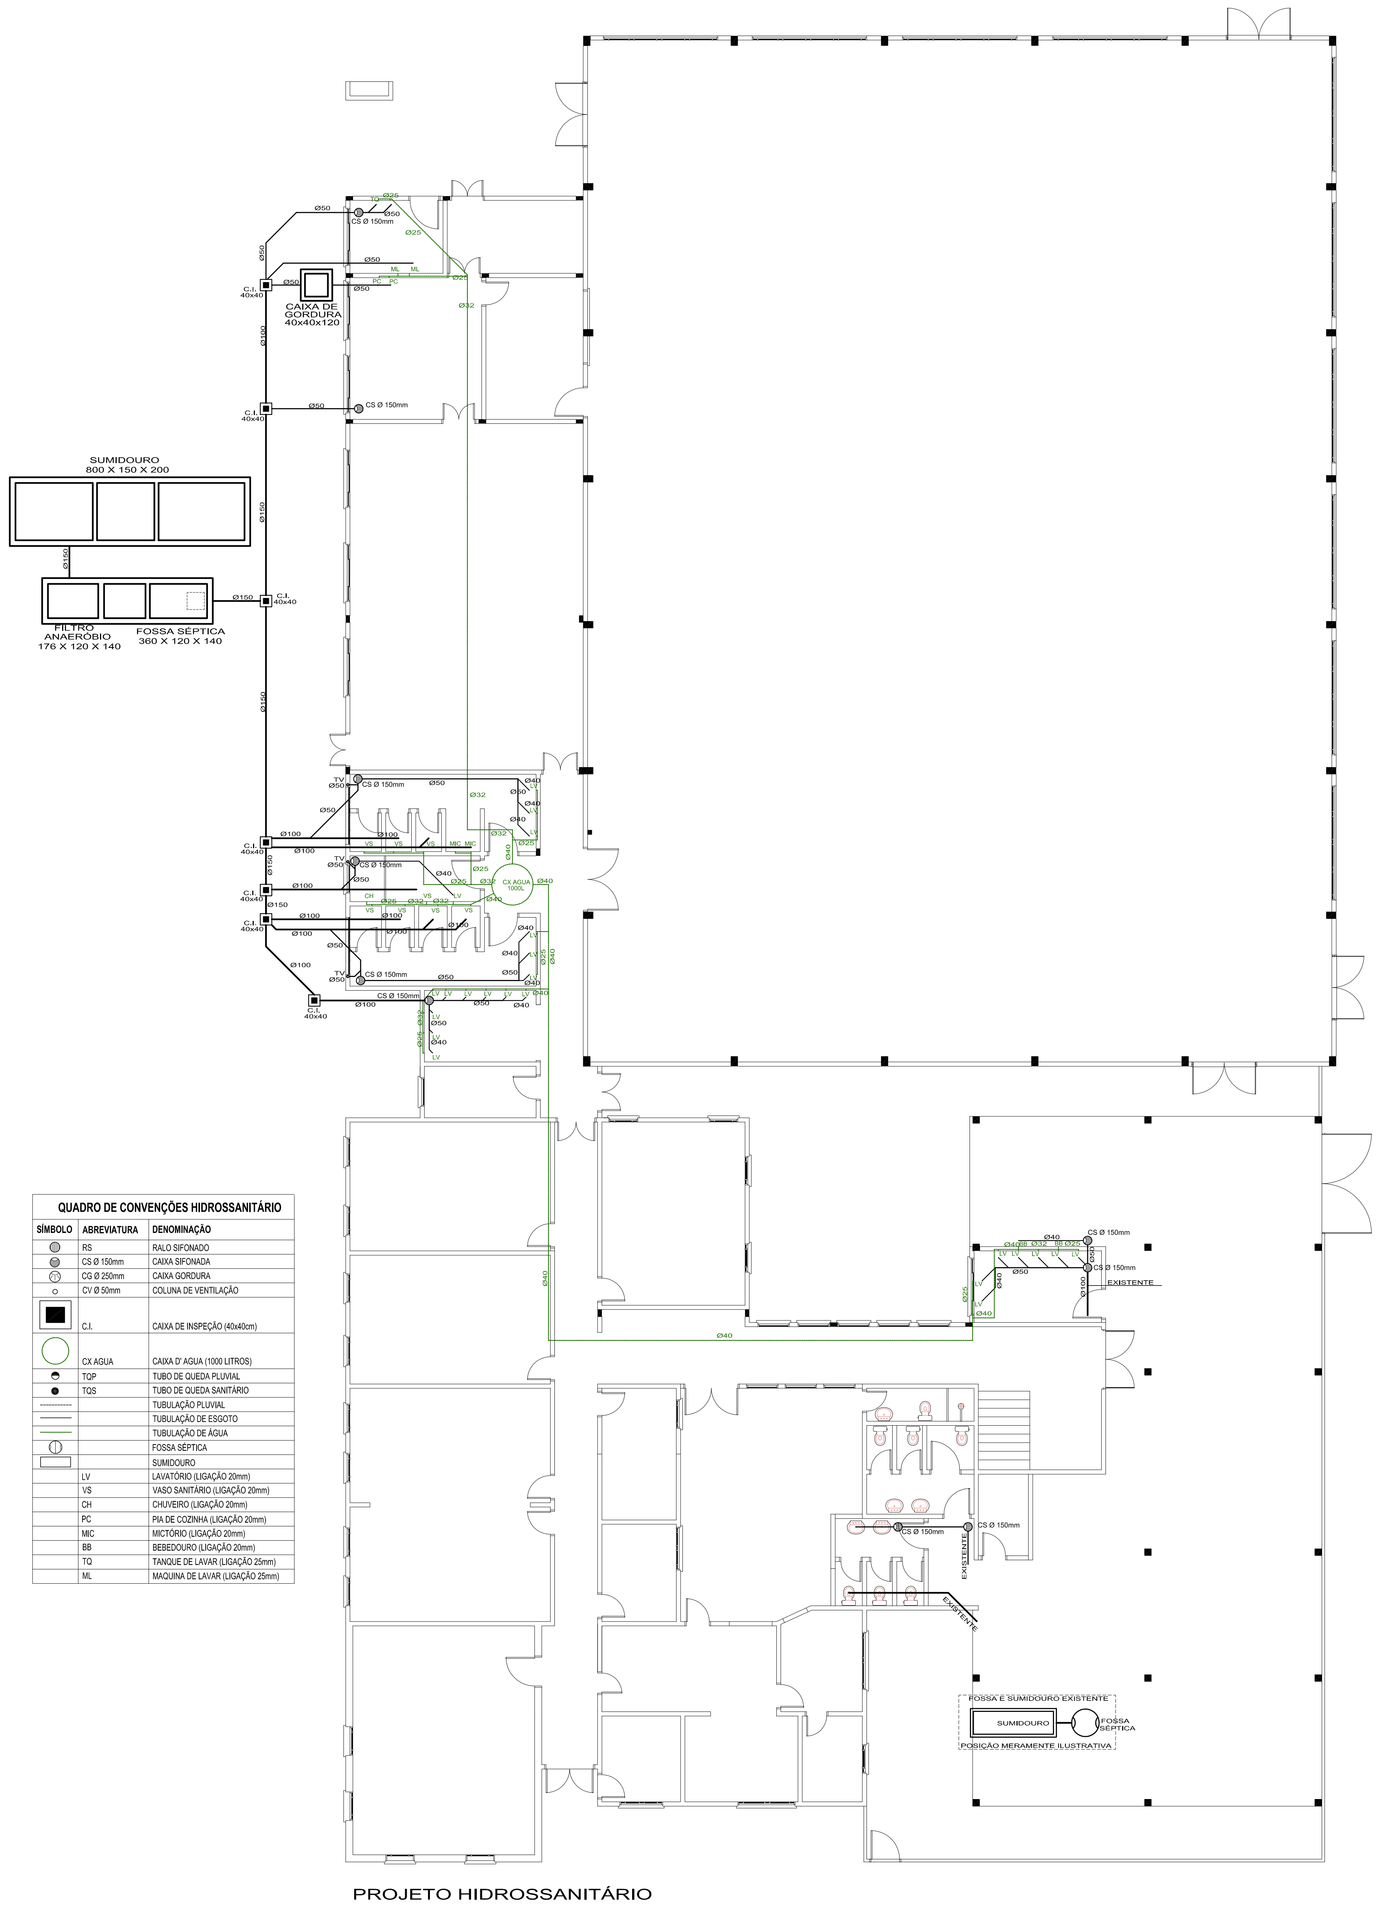

QUADRO DE CONVENÇÕES HIDROSSANITÁRIO		
SÍMBOLO	ABREVIATURA	DENOMINAÇÃO
	RS	RALO SIFONADO
	CS Ø 150mm	CAIXA SIFONADA
	CG Ø 250mm	CAIXA GORDURA
	CV Ø 50mm	COLUNA DE VENTILAÇÃO
	C.I.	CAIXA DE INSPEÇÃO (40x40cm)
	CX AGUA	CAIXA D' AGUA (1000 LITROS)
	TQP	TUBO DE QUEDA PLUVIAL
	TQS	TUBO DE QUEDA SANITÁRIO
		TUBULAÇÃO PLUVIAL
		TUBULAÇÃO DE ESGOTO
		TUBULAÇÃO DE ÁGUA
		FOSSA SÉPTICA
		SUMIDOURO
	LV	LAVATÓRIO (LIGAÇÃO 20mm)
	VS	VASO SANITÁRIO (LIGAÇÃO 20mm)
	CH	CHUVEIRO (LIGAÇÃO 20mm)
	PC	PIA DE COZINHA (LIGAÇÃO 20mm)
	MC	MICTÓRIO (LIGAÇÃO 20mm)
	BB	BEBEDOURO (LIGAÇÃO 20mm)
	TQ	TANQUE DE LAVAR (LIGAÇÃO 25mm)
	ML	MAQUINA DE LAVAR (LIGAÇÃO 25mm)

PROJETO HIDROSSANITÁRIO
ESCALA: 1/100

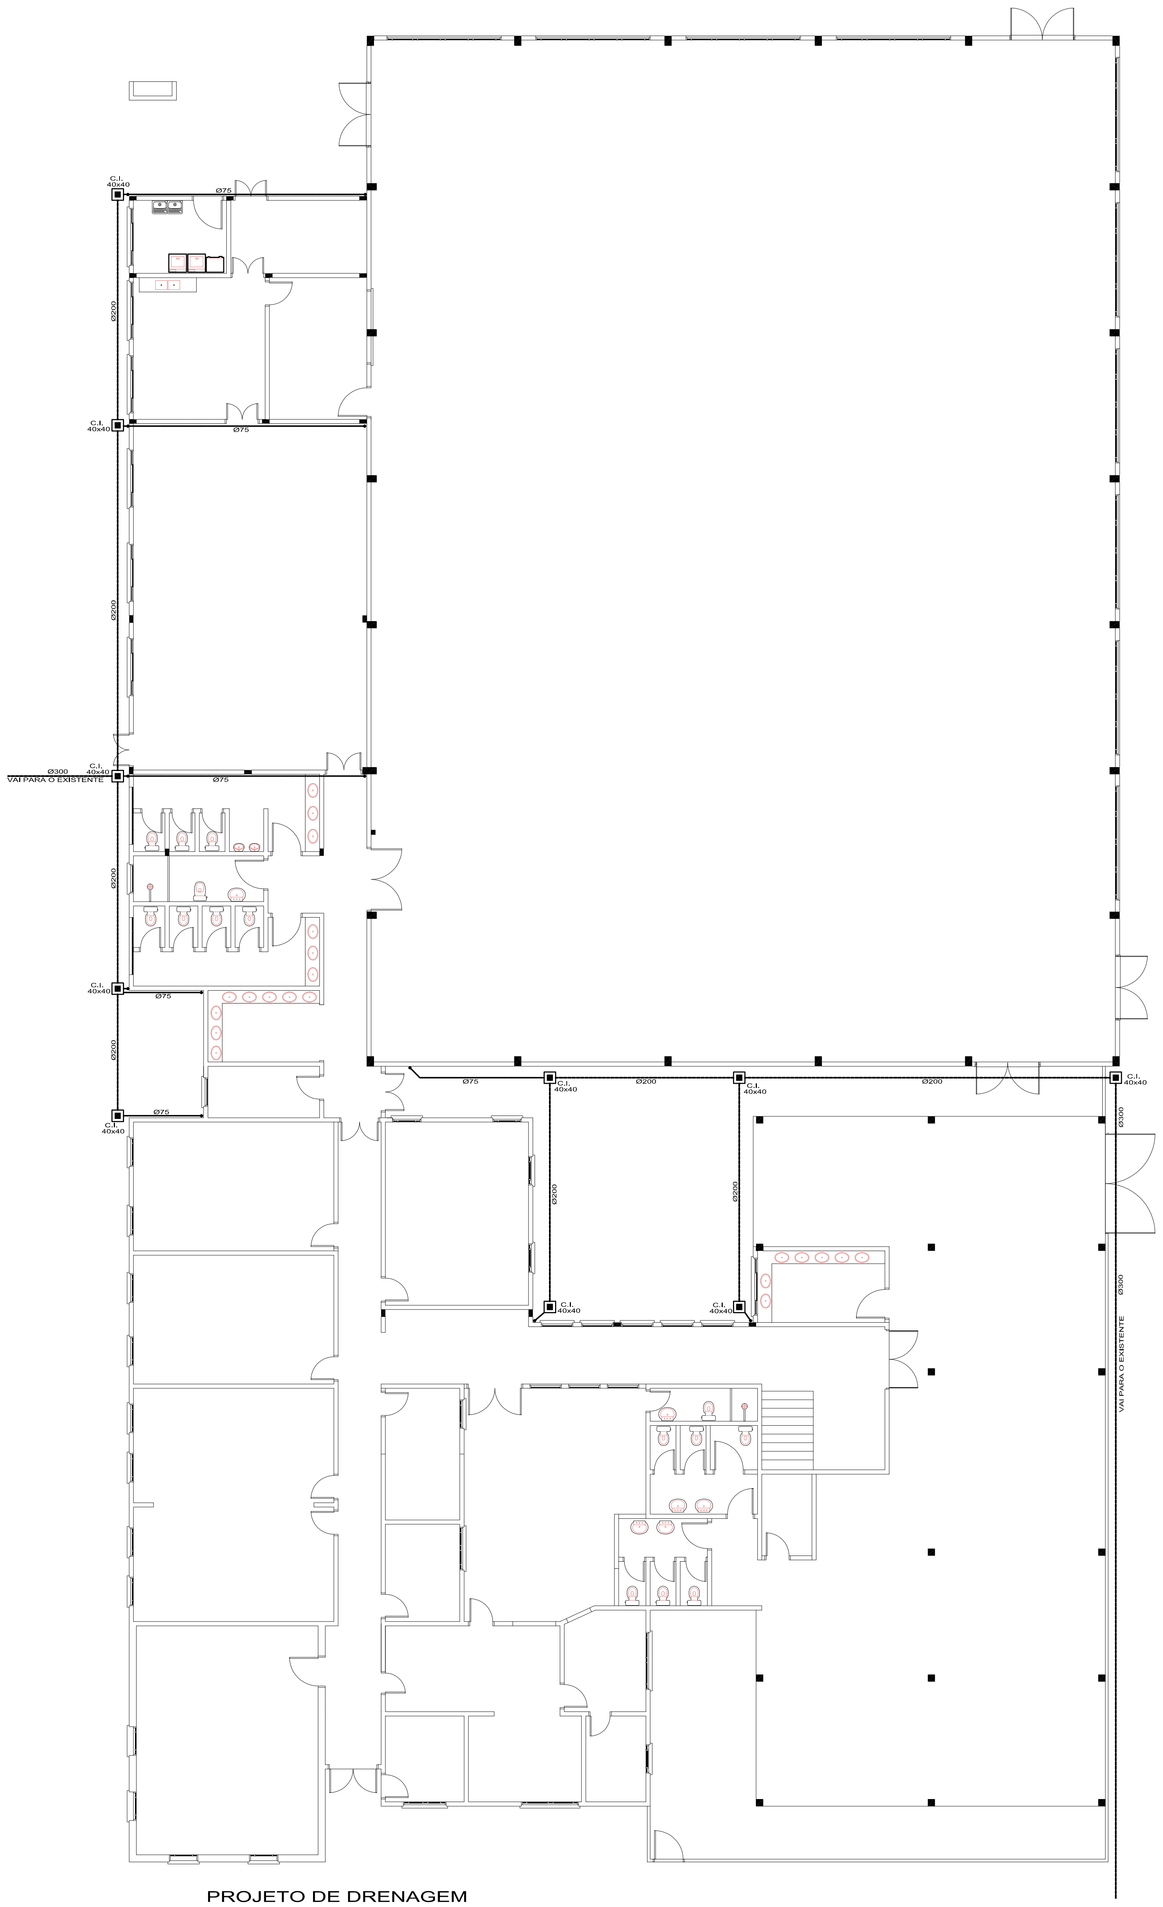

PROJETO DE DRENAGEM
ESCALA: 1/100

Área a demolir:	66,33 m²
Área a reformar:	488,75 m²
Área a ampliar:	256,86 m²
Área total:	811,94 m²

PREFEITURA MUNICIPAL DE
TRAVESSEIRO
Rua 20 de Março, 116 - Bairro Centro - Travesseiro/RS
CNPJ 94.706.124/0001-30

OBRA: REFORMA ESC. PEDRO PRETTO	Área: 811,94 m²
Desenhos: PROJETO HIDROSSANITÁRIO; DRENAGEM	Escala: INDICADA
Arquivo: PROJ_42.dwg	Data: 09/08/2021
	Desenho: ALEX
	Prancha: 07

PREFEITURA MUNICIPAL DE TRAVESSEIRO
CNPJ 94.706.124/0001-30

ENG. CIVIL KADAN JOSÉ GRIEBELER
CREA RS 195.585