

ESTADO DO RIO GRANDE DO SUL


PREFEITURA MUNICIPAL DE TRAVESSEIRO

PROJETO DE PAVIMENTAÇÃO

LOCAL: Av 10 De Novembro T1

TRECHO: 399m Após Inicio Da Av - Rua Arthur Gartner

ÁREA: $673,00\text{m} \times 13,00\text{m} + 1,29(\text{BOCAS}) - 209,61(\text{CANTEIROS}) = 8.540,68 \text{ m}^2$

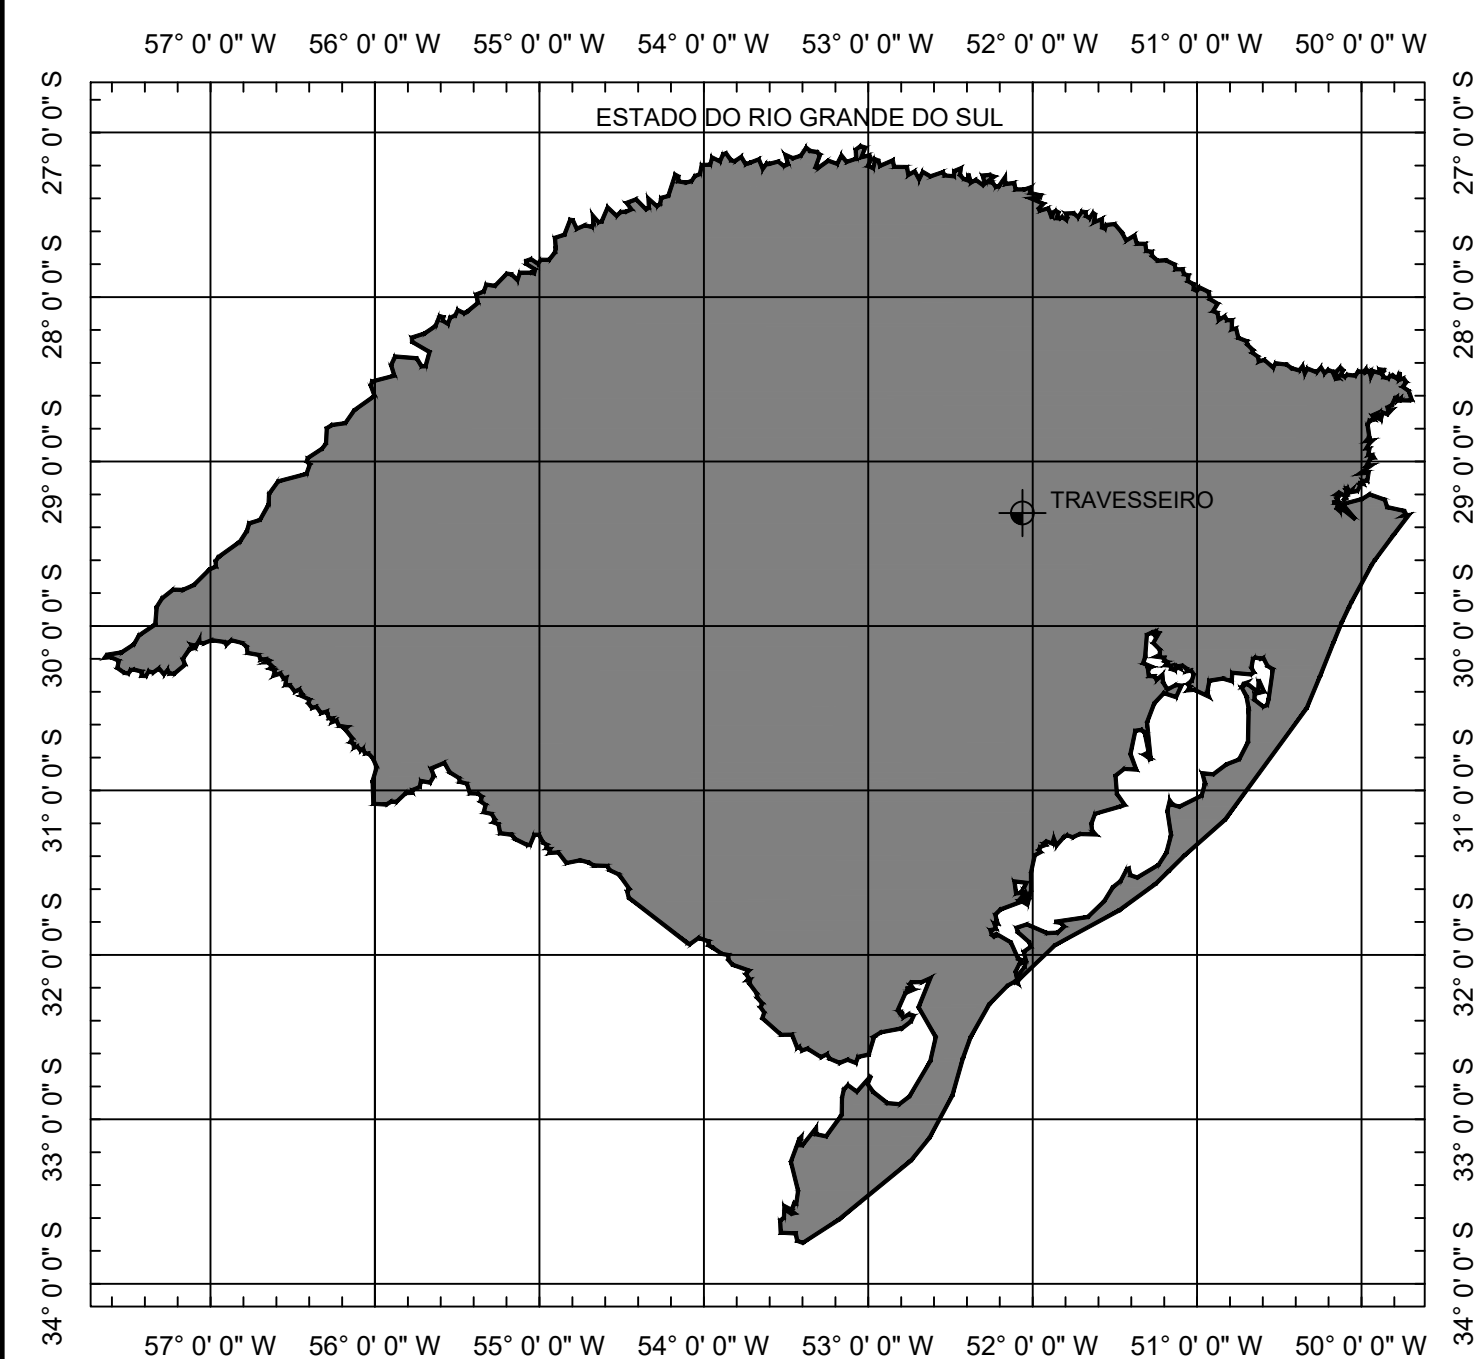


SITUAÇÃO
Sem escala





LOCALIZAÇÃO
Imagem de satélite
Sem escala

PREFEITURA MUNICIPAL DE TRAVESSEIRO

TIPO:	PROPRIETÁRIO:	DATA:
PLANTA DE SITUAÇÃO E LOCALIZAÇÃO		2022
LOCAL: Av 10 De Novembro T1		ESCALA:
TRECHO: 399m Após Inicio Da Av - Rua Arthur Gartner	RESPONSÁVEL TÉCNICO:	SEM ESCALA
ÁREA: 673,00m X 13,00m +1,29(BOCAS) -209,61(CANTEIROS)= 8.540,68 m²		PRANCHA:
		Única


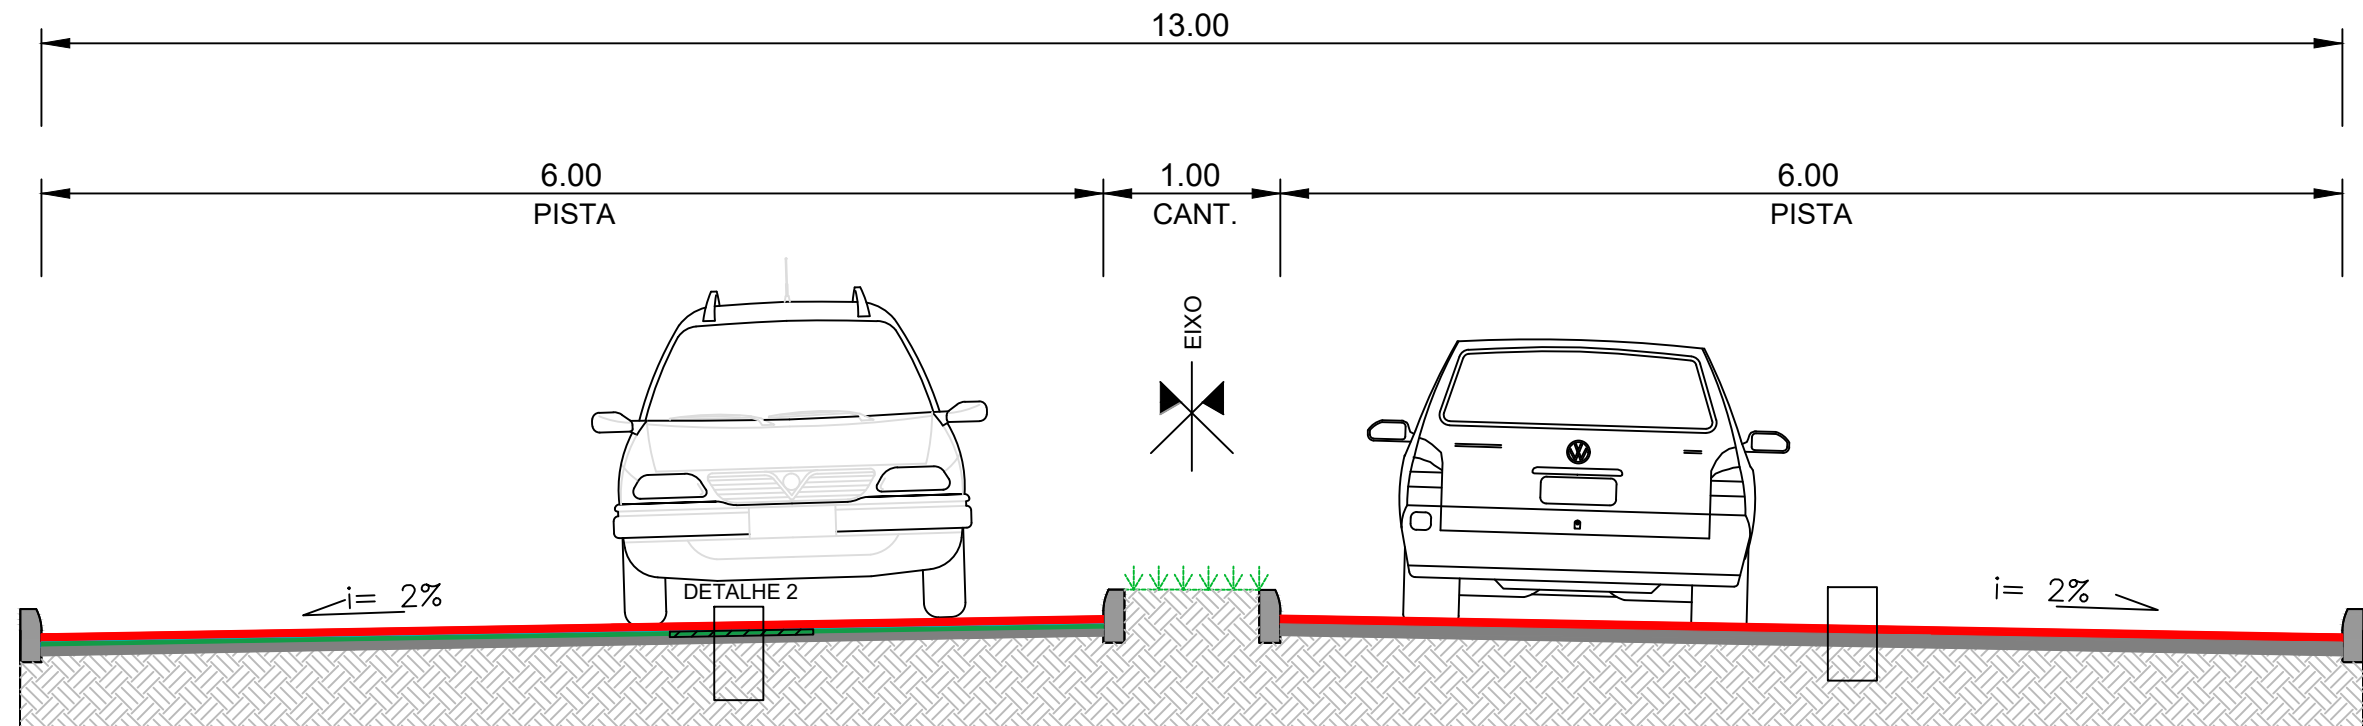


SEÇÃO TIPO DE PAVIMENTAÇÃO SEM ESCALA

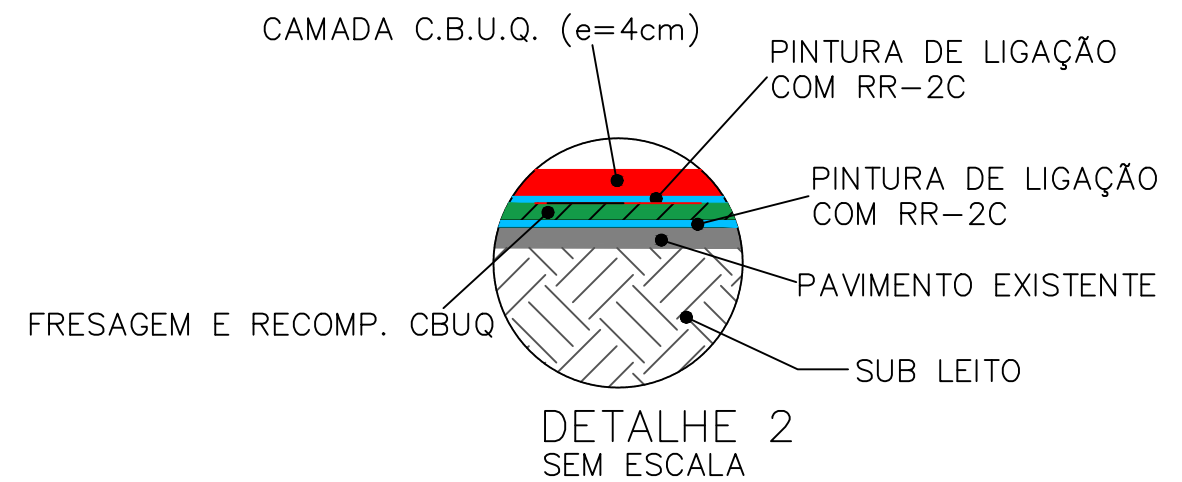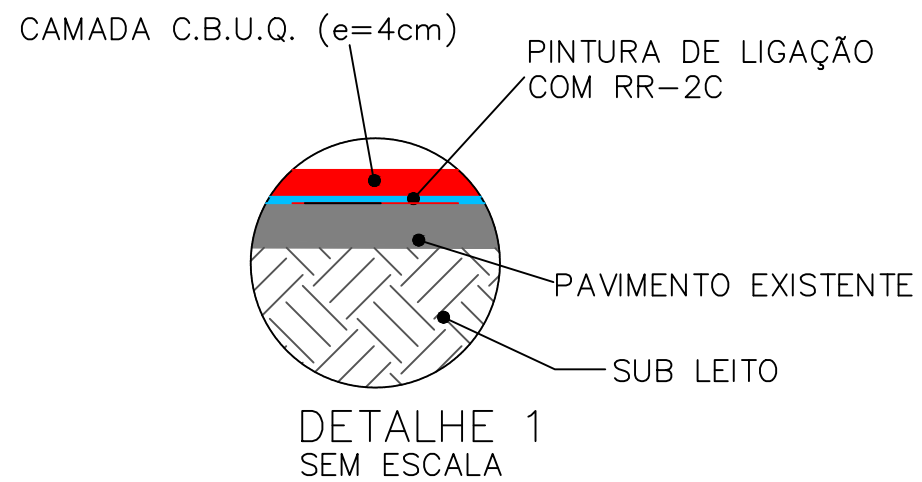

PREFEITURA MUNICIPAL DE TRAVESSEIRO

TIPO:	SEÇÃO TIPO PAVIMENTAÇÃO	PROPRIETÁRIO:	DATA:
LOCAL: Av 10 De Novembro T1			2022
TRECHO: 399m Após Inicio Da Av - Rua Arthur Gartner		RESPONSÁVEL TÉCNICO:	ESCALA:
ÁREA: 673,00m X 13,00m +1,29(BOCAS) -209,61(CANTEIROS)= 8.540,68 m²			SEM ESCALA
			PRANCHA:
			Única

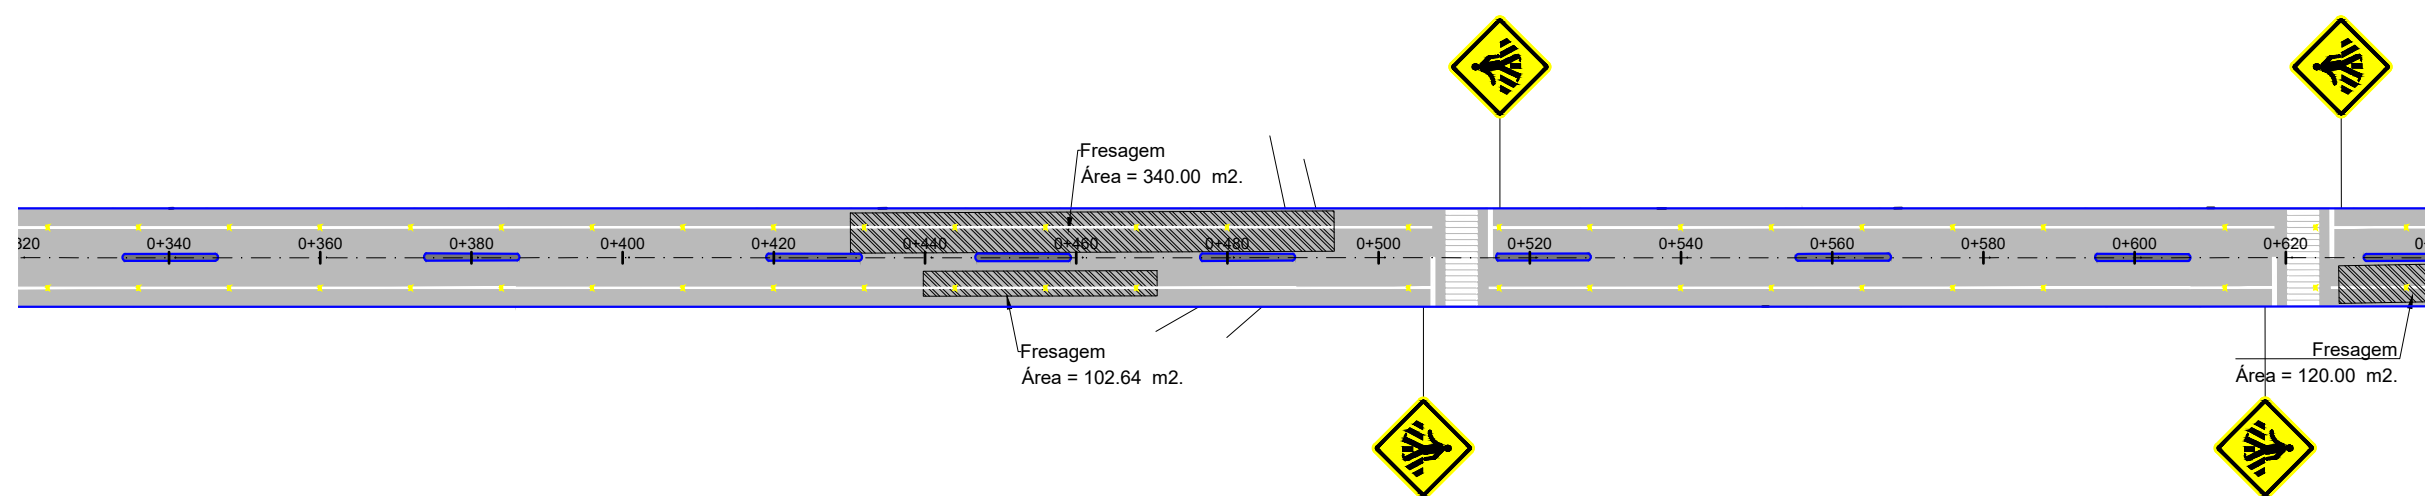
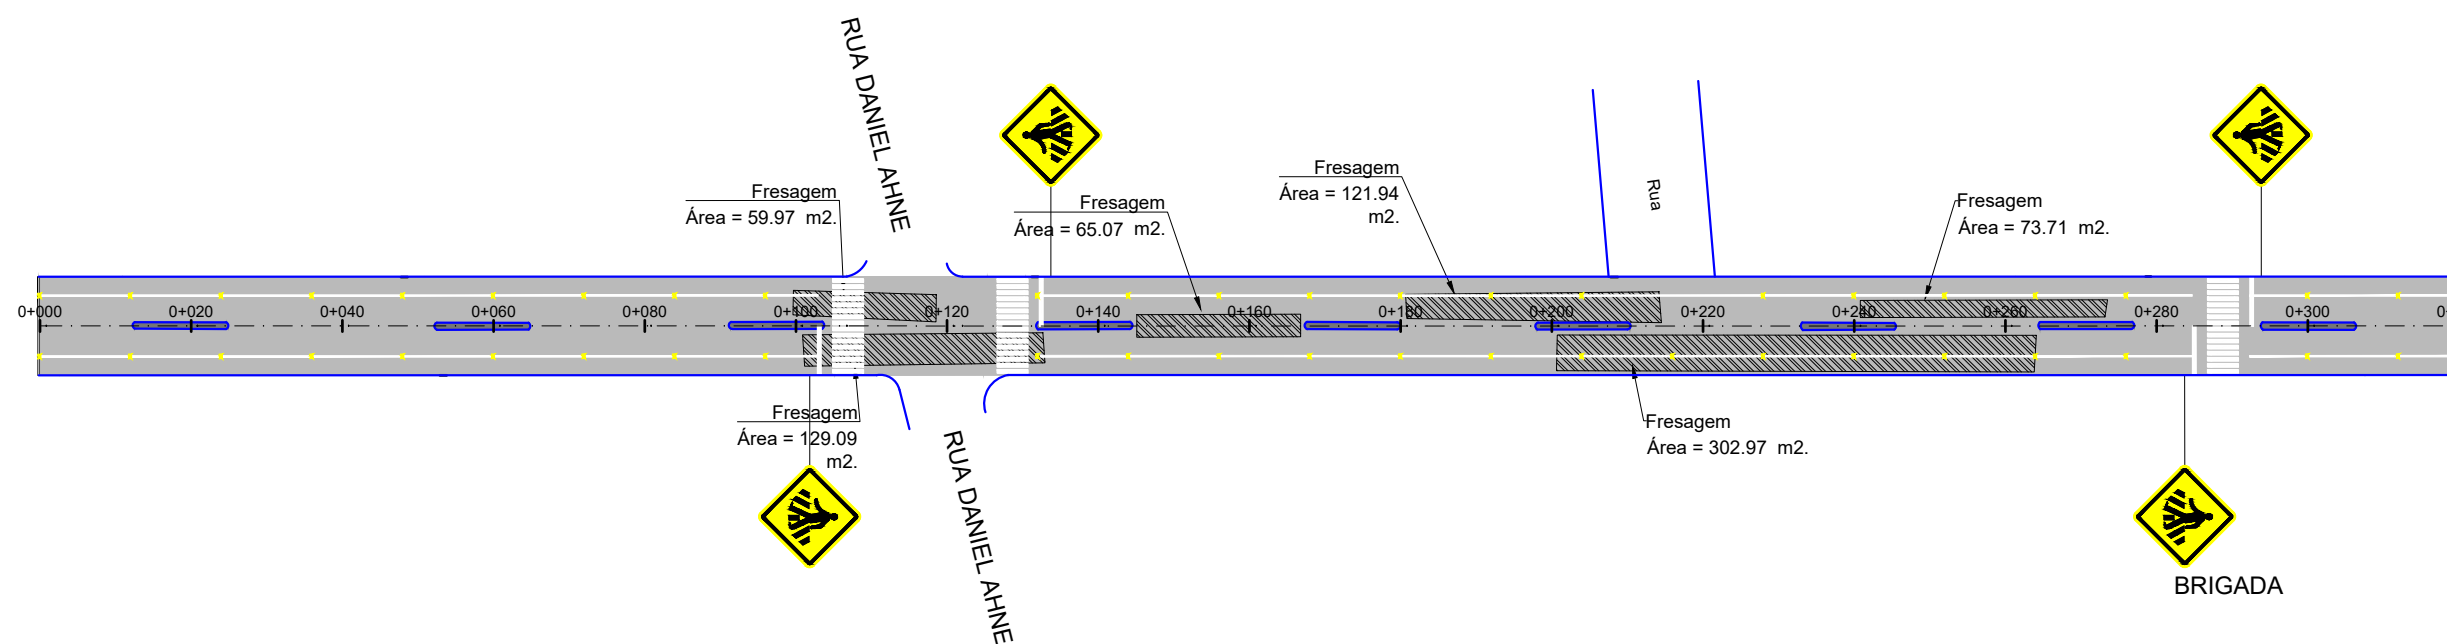


PLANTA BAIXA

- SIMBOLO DE NORTE
- CERCA EXISTENTE
- POSTE
- MOURÃO DE DIVISA
- PLACA A-32b (PASSAGEM DE PEDESTRES)
- FAIXA DE SEGURANÇA
- CAPEAMENTO ASFÁLTICO
- CANTEIRO CENTRAL
- FRESAGEM
- TACHA BIDIRECIONAL

PREFEITURA MUNICIPAL DE TRAVESSEIRO

TIPO:	PAVIMENTAÇÃO E SINALIZAÇÃO	PROPRIETÁRIO:	DATA:
LOCAL: Av 10 De Novembro T1			2022
TRECHO: 399m Após Inicio Da Av - Rua Arthur Gartner		RESPONSÁVEL TÉCNICO:	ESCALA:
ÁREA: 673,00m X 13,00m +1,29(BOCAS) -209,61(CANTEIROS)= 8.540,68 m²			Horizontal: 1/1000 Vertical: 1/100
			PRANCHA: PAV E SIN

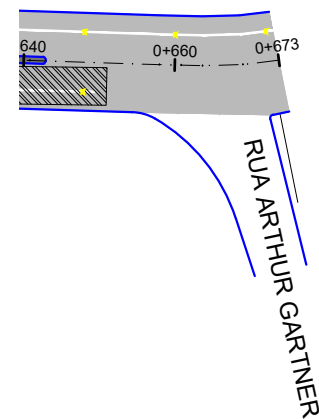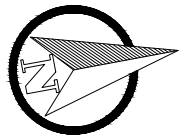


PLANTA BAIXA


- | | | | |
|---|-------------------------------------|---|--------------------|
|  | SIMBOLO DE NORTE |  | FRESAGEM |
|  | CERCA EXISTENTE |  | TACHA BIDIRECIONAL |
|  | POSTE | | |
|  | MOURÃO DE DIVISA | | |
|  | PLACA A-32b (PASSAGEM DE PEDESTRES) | | |
|  | FAIXA DE SEGURANÇA | | |
|  | CAPEAMENTO ASFÁLTICO | | |
|  | CANTEIRO CENTRAL | | |

PREFEITURA MUNICIPAL DE TRAVESSEIRO

TIPO: PAVIMENTAÇÃO E SINALIZAÇÃO	PROPRIETÁRIO: _____	DATA: 2022
	RESPONSÁVEL TÉCNICO: _____	ESCALA: Horizontal: 1/1000 Vertical: 1/100
		PRANCHA: PAV E SIN -2
LOCAL: Av 10 De Novembro T1		
TRECHO: 399m Após Inicio Da Av - Rua Arthur Gartner		
ÁREA: 673,00m X 13,00m +1,29(BOCAS) -209,61(CANTEIROS)= 8.540,68 m²		

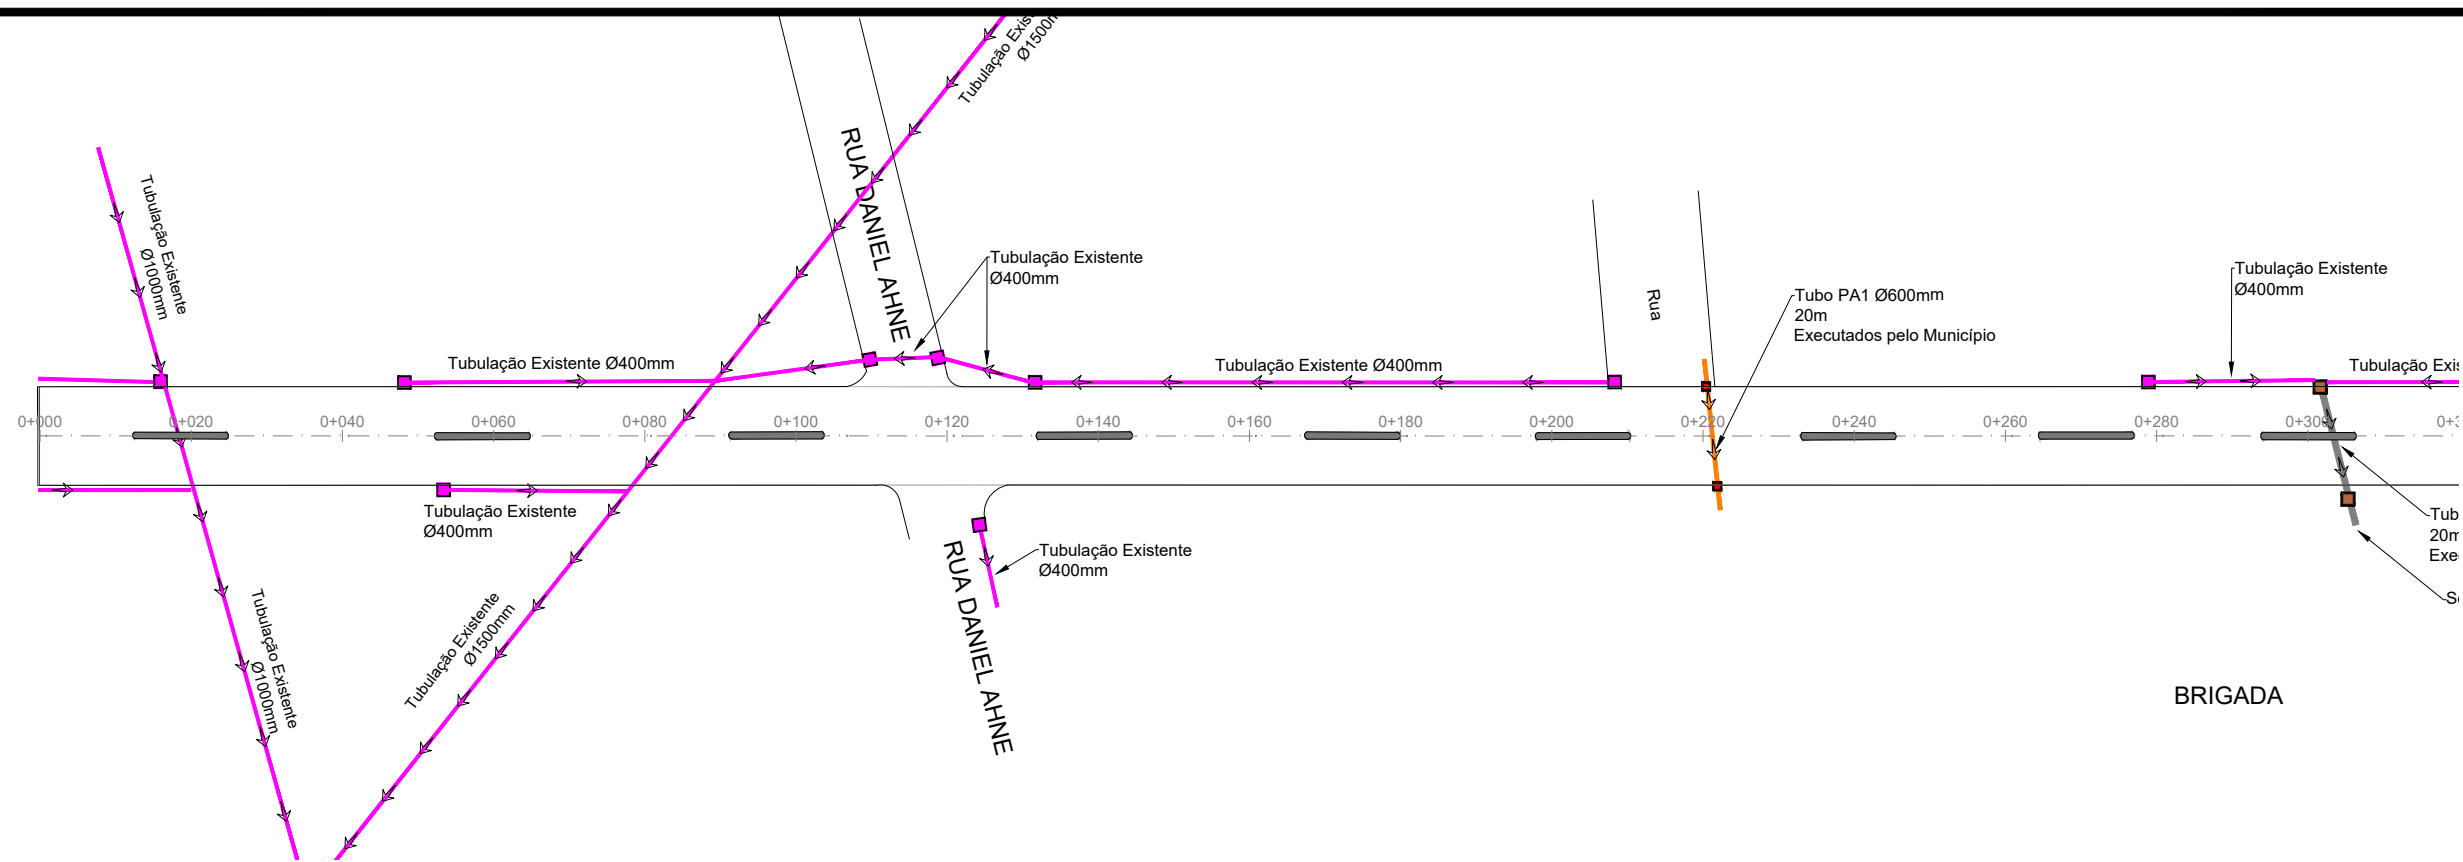



BRIGADA

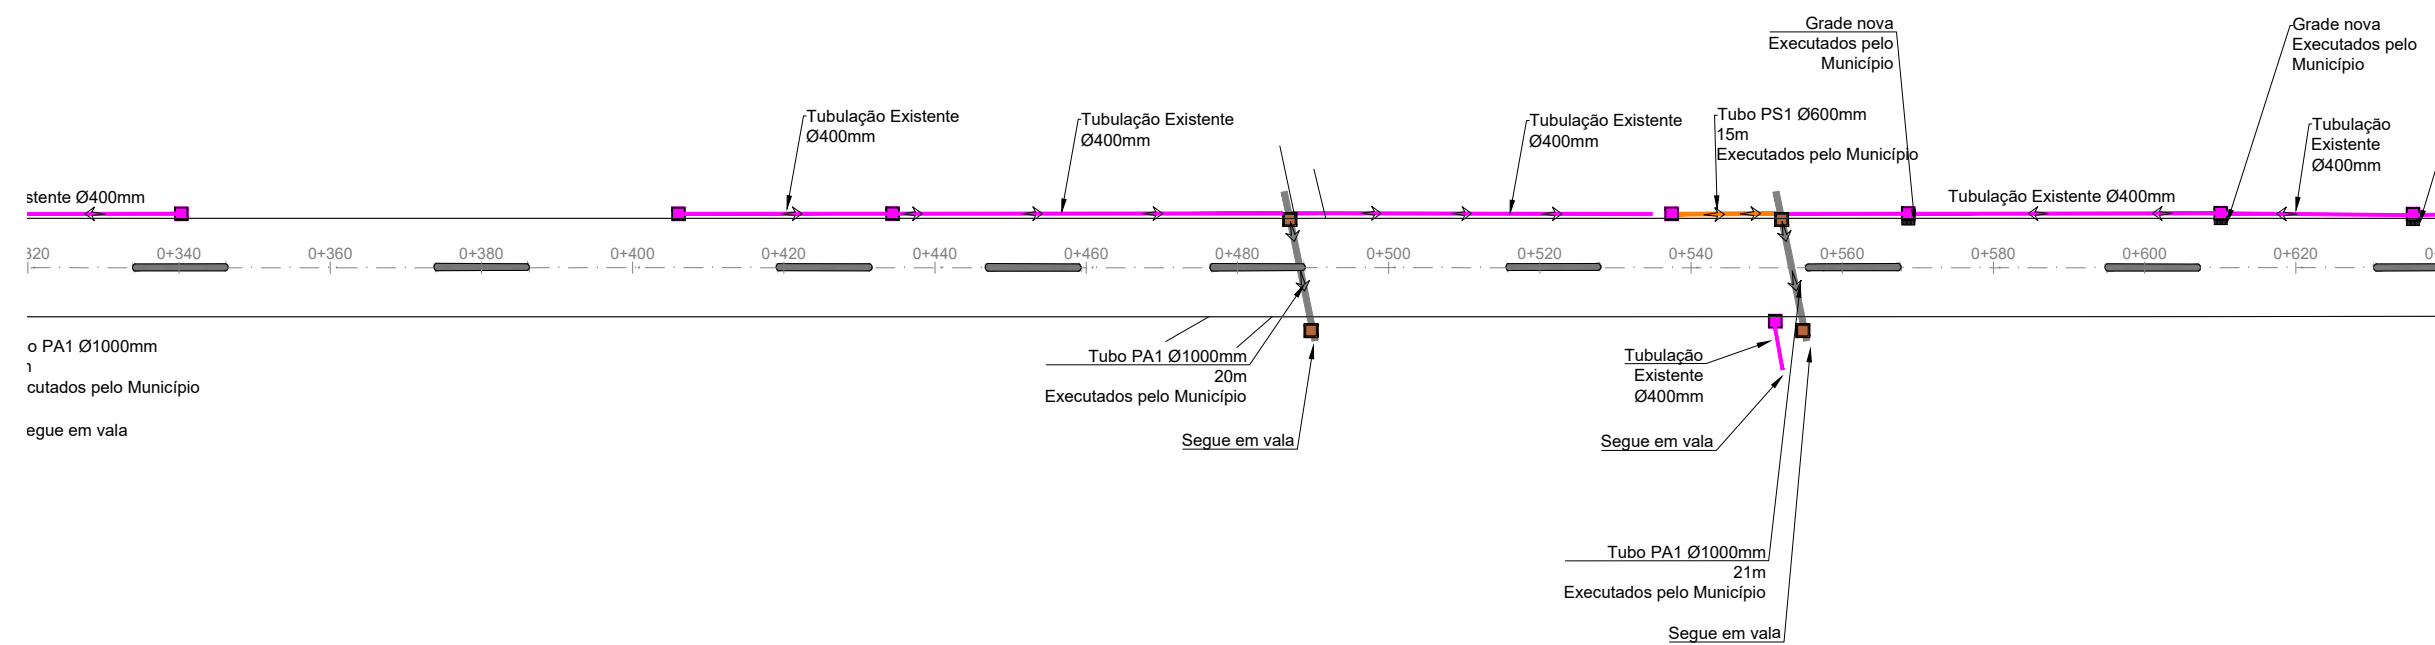

- | | |
|----------------------|---------------------------------------|
| TUBO MF PA1 Ø 400mm | CAIXA GRELHADA 0,80x0,80m (med. int.) |
| TUBO MF PS1 Ø 600mm | CAIXA CEGA 0,80x0,80m (med. int.) |
| TUBO MF PA1 Ø 600mm | CAIXA MISTA 0,80x0,80m (med. int.) |
| TUBO MF PA1 Ø 800mm | CAIXA COLETORA 1,30x1,30m (med. int.) |
| TUBO MF PA1 Ø 1000mm | CAIXA PASSAGEM 0,80x0,80m (med. int.) |
| TUBO EXISTENTE | |
| SETA DIRECIONAL | |

PREFEITURA MUNICIPAL DE TRAVESSEIRO

TIPO:	DRENAGEM	PROPRIETÁRIO:	DATA:
LOCAL: Av 10 De Novembro T1			2022
TRECHO: 399m Após Inicio Da Av - Rua Arthur Gartner		RESPONSÁVEL TÉCNICO:	ESCALA:
ÁREA: 673,00m X 13,00m +1,29(BOCAS) -209,61(CANTEIROS)= 8.540,68 m²			Horizontal: 1/1000 Vertical: 1/100
			PRANCHA:
			DRE - 1

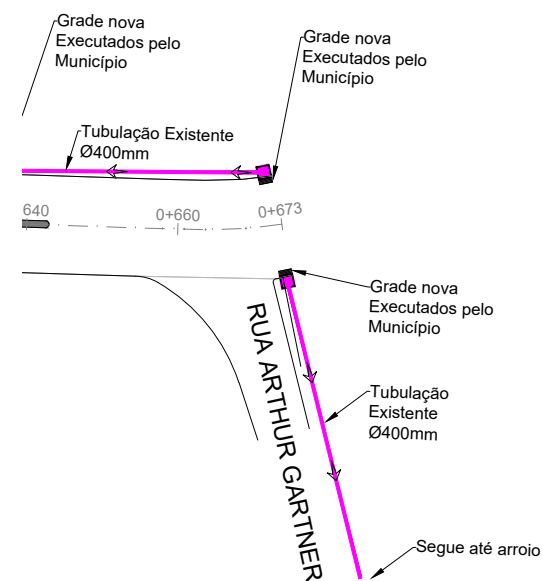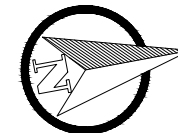

- | | |
|--|---|
|  TUBO MF PA1 Ø 400mm |  CAIXA GRELHADA 0,80x0,80m (med. int.) |
|  TUBO MF PS1 Ø 600mm |  CAIXA CEGA 0,80x0,80m (med. int.) |
|  TUBO MF PA1 Ø 600mm |  CAIXA MISTA 0,80x0,80m (med. int.) |
|  TUBO MF PA1 Ø 800mm |  CAIXA COLETORA 1,30x1,30m (med. int.) |
|  TUBO MF PA1 Ø 1000mm |  CAIXA PASSAGEM 0,80x0,80m (med. int.) |
|  TUBO EXISTENTE | |
|  SETA DIRECIONAL | |

PREFEITURA MUNICIPAL DE TRAVESSEIRO

TIPO:	PROPRIETÁRIO:	DATA:
DRENAGEM		2022
LOCAL: Av 10 De Novembro T1		ESCALA:
TRECHO: 399m Após Inicio Da Av - Rua Arthur Gartner	RESPONSÁVEL TÉCNICO:	Horizontal: 1/1000
ÁREA: 673,00m X 13,00m +1,29(BOCAS) -209,61(CANTEIROS)= 8.540,68 m²		Vertical: 1/100
		PRANCHA:
		DRE - 2