


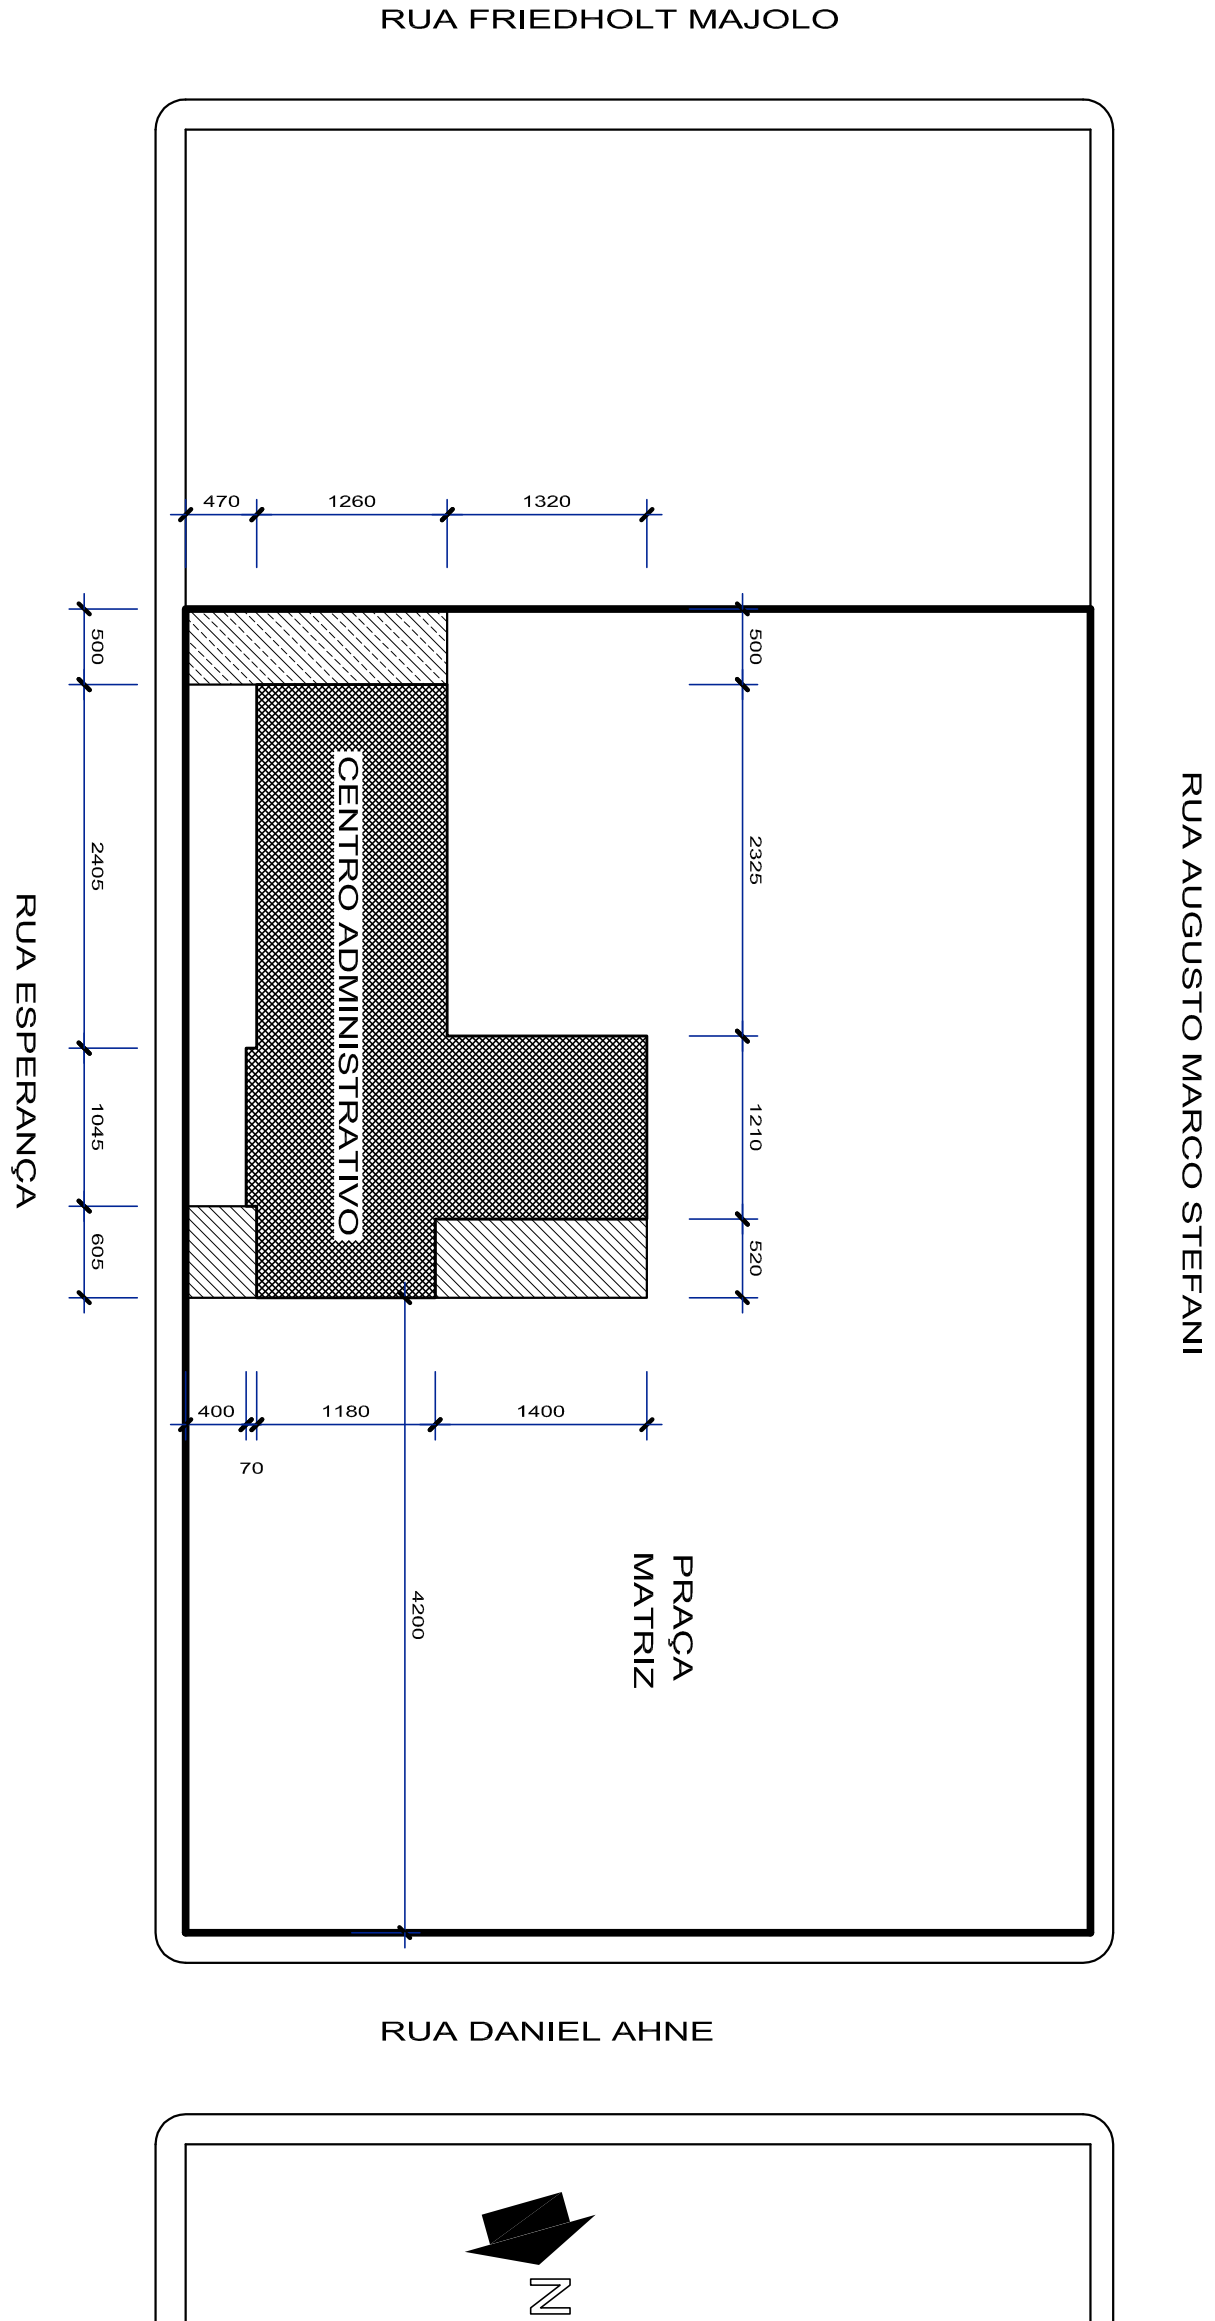

- LEGENDA
- CENTRO ADMINISTRATIVO
 - PAVIMENTO INTERTRAVADO
 - PAVIMENTO DE CONCRETO



CNPJ 94.706.124/0001-30

PREFEITURA MUNICIPAL DE

TRAVESEIRO

Rua Esperança - Bairro Centro - Travesseiro/RS

OBRA:	Área:
CENTRO ADMINISTRATIVO	1.309,78 m²
Desenhos:	Escala:
SITUAÇÃO E LOCALIZAÇÃO	1:500
Arquivo:	Desenho:
PROJ_37.dwg	ALEX
Data:	
31/03/2022	

PREFEITURA MUNICIPAL DE TRAVESEIRO

CNPJ 94.706.124/0001-30

ENG. CIVIL KADAN JOSÉ GRIEBELER

CREA RS 195.585

Prancha:

04