
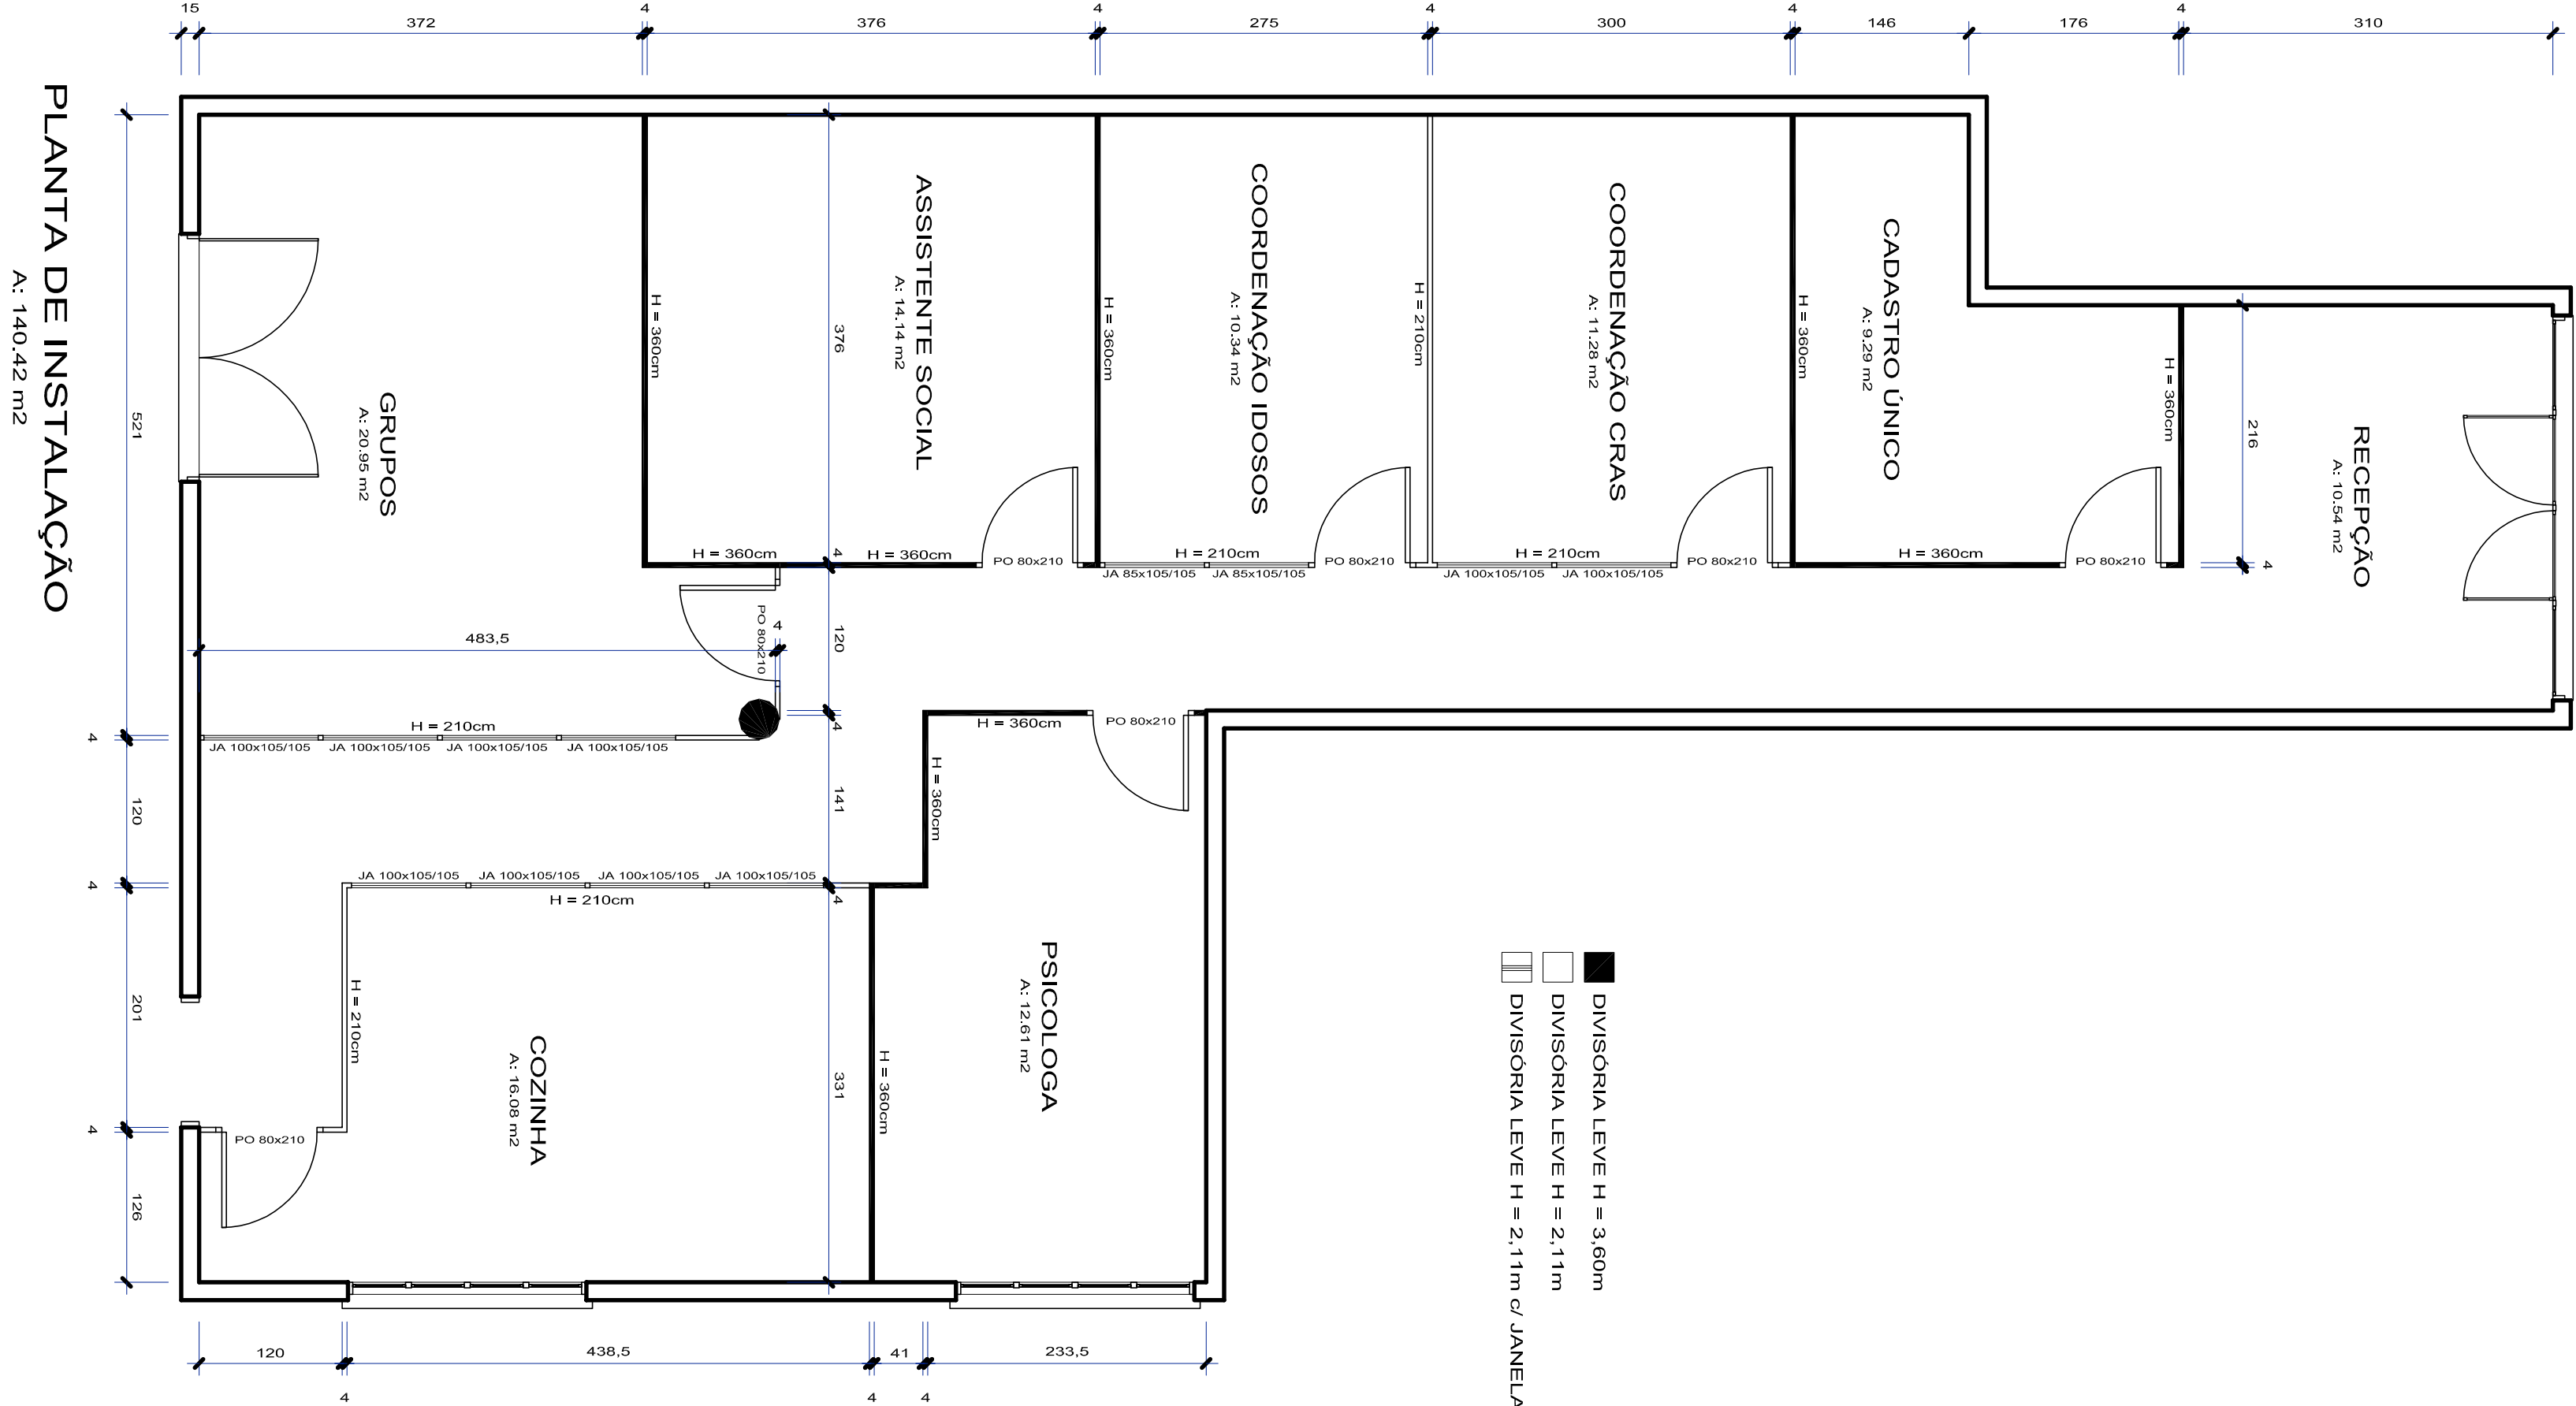


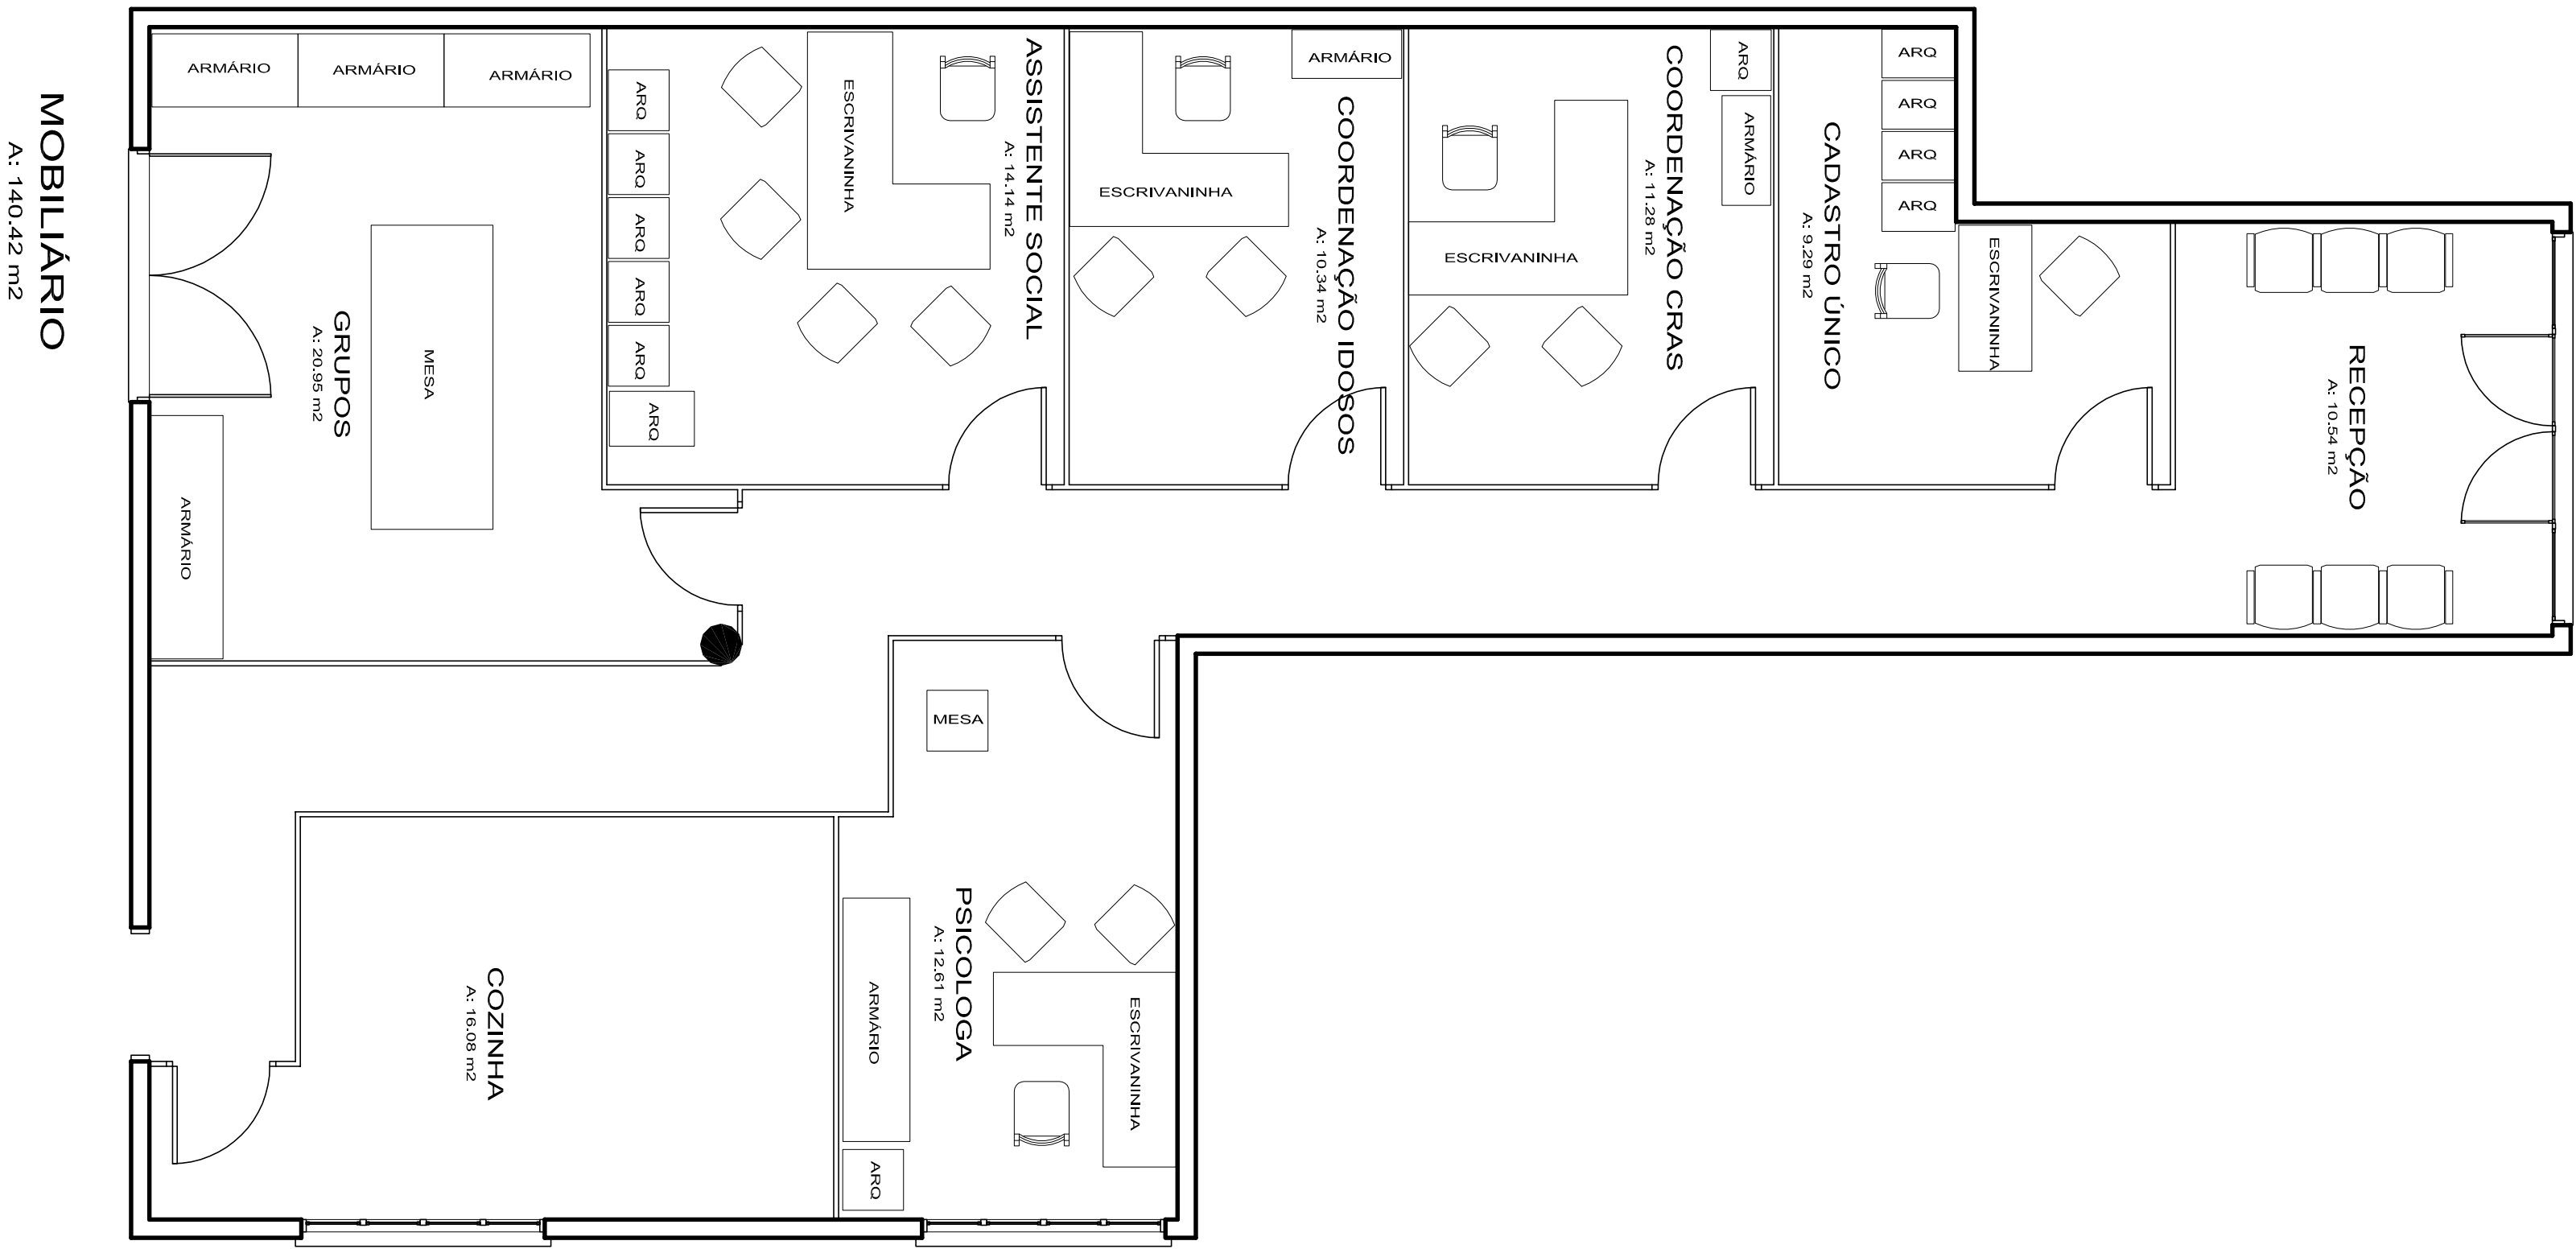

- DIVISÓRIA LEVE H = 3,60m  
□ DIVISÓRIA LEVE H = 2,11m  
□ DIVISÓRIA LEVE H = 2,11m c/ JANELA

PROJETO DE REFORMA - CRAS

ENGENHARIA E TOPOGRAFIA

ESTRELA

Proprietário: Prefeitura Municipal de Traversero

Projeto: Planta de Instalação Mobiliário

Área total: 140,42 m<sup>2</sup>

Escala: 1:100

Indicação: K202H

Projeto: 01/01