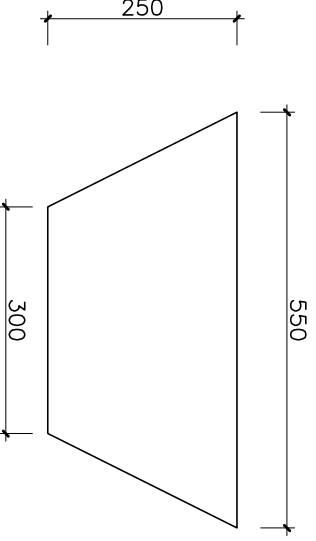
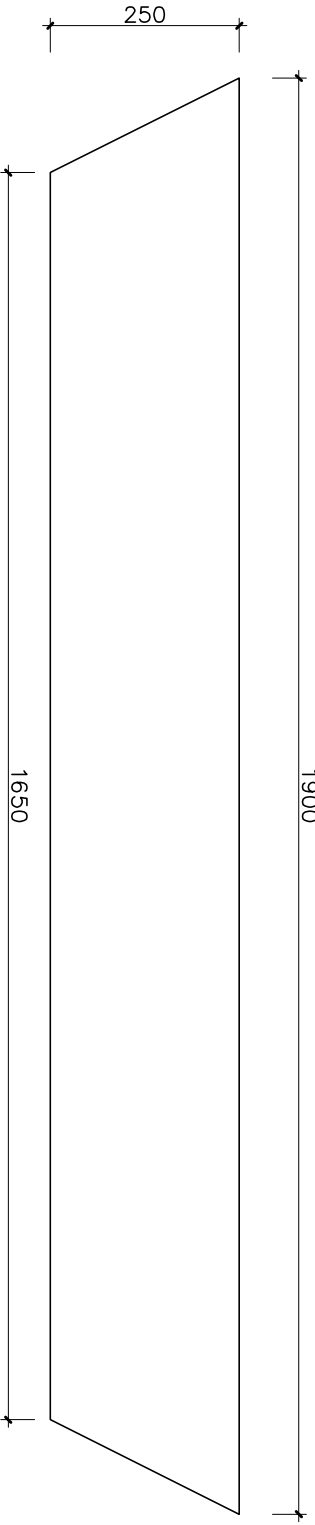
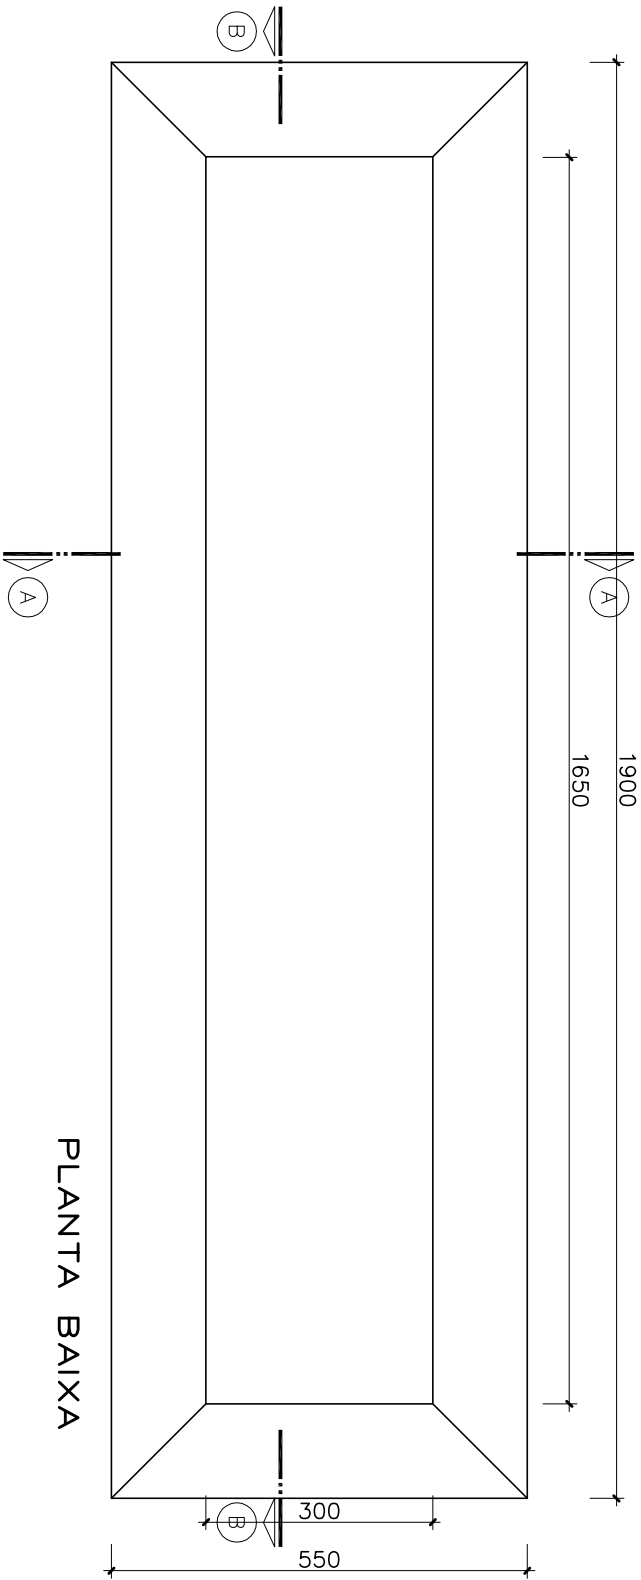


MAURO BIANCHINI
ENGENHEIRO CIVIL CREA 72.180 – D

PROJETO DE CONSTRUÇÃO DE CISTERNA DE POLIMANTA

Área:	96,00 m²	Proprietário:	ANTENOR JOSÉ HENZ
Escala:	1/100	Resp. Técnico :	MAURO BIANCHINI
Data:	MARÇO/2014	End.	Rua Bento Gonçalves, nº 1016 sala 804 – Lojão—RS
Prancha:	A – 01	F.:	(51)3748–3141 (51)8152–9854– bianchini.engenharia@hotmail.com
Desenho:	JOSELINE BETTIO		