



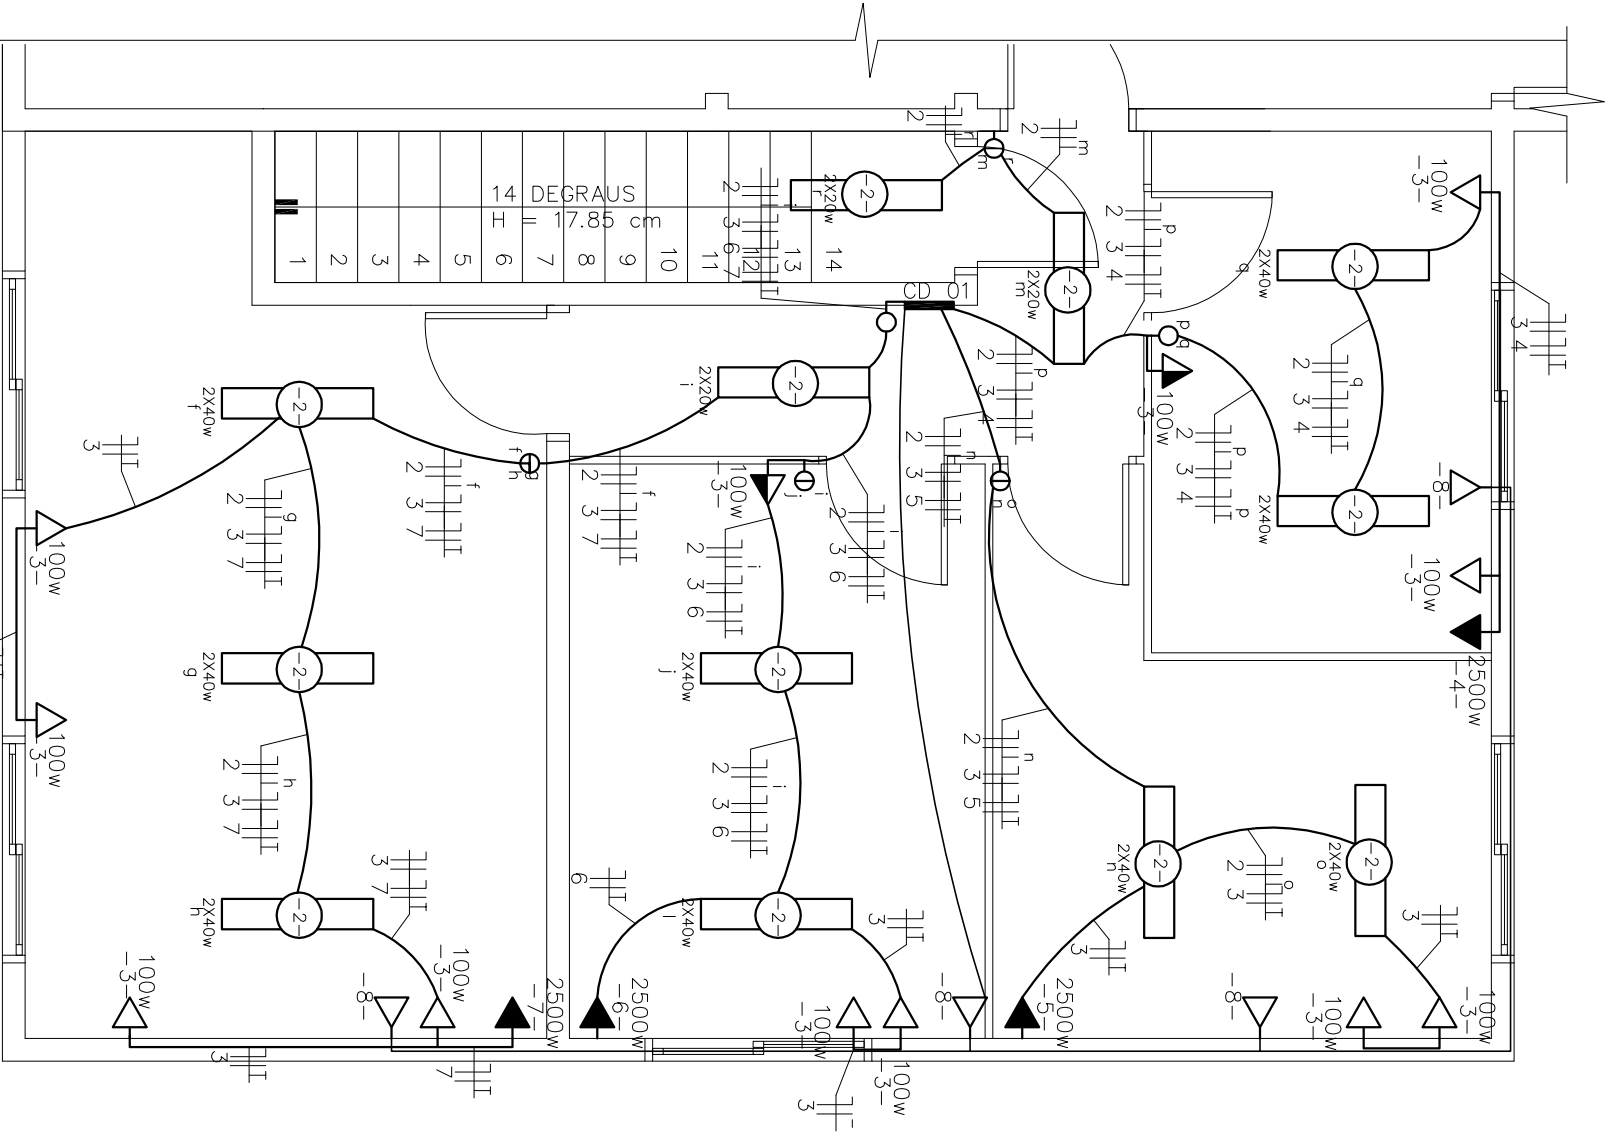

PROJETO ELÉTRICO – PAV. SUPERIOR

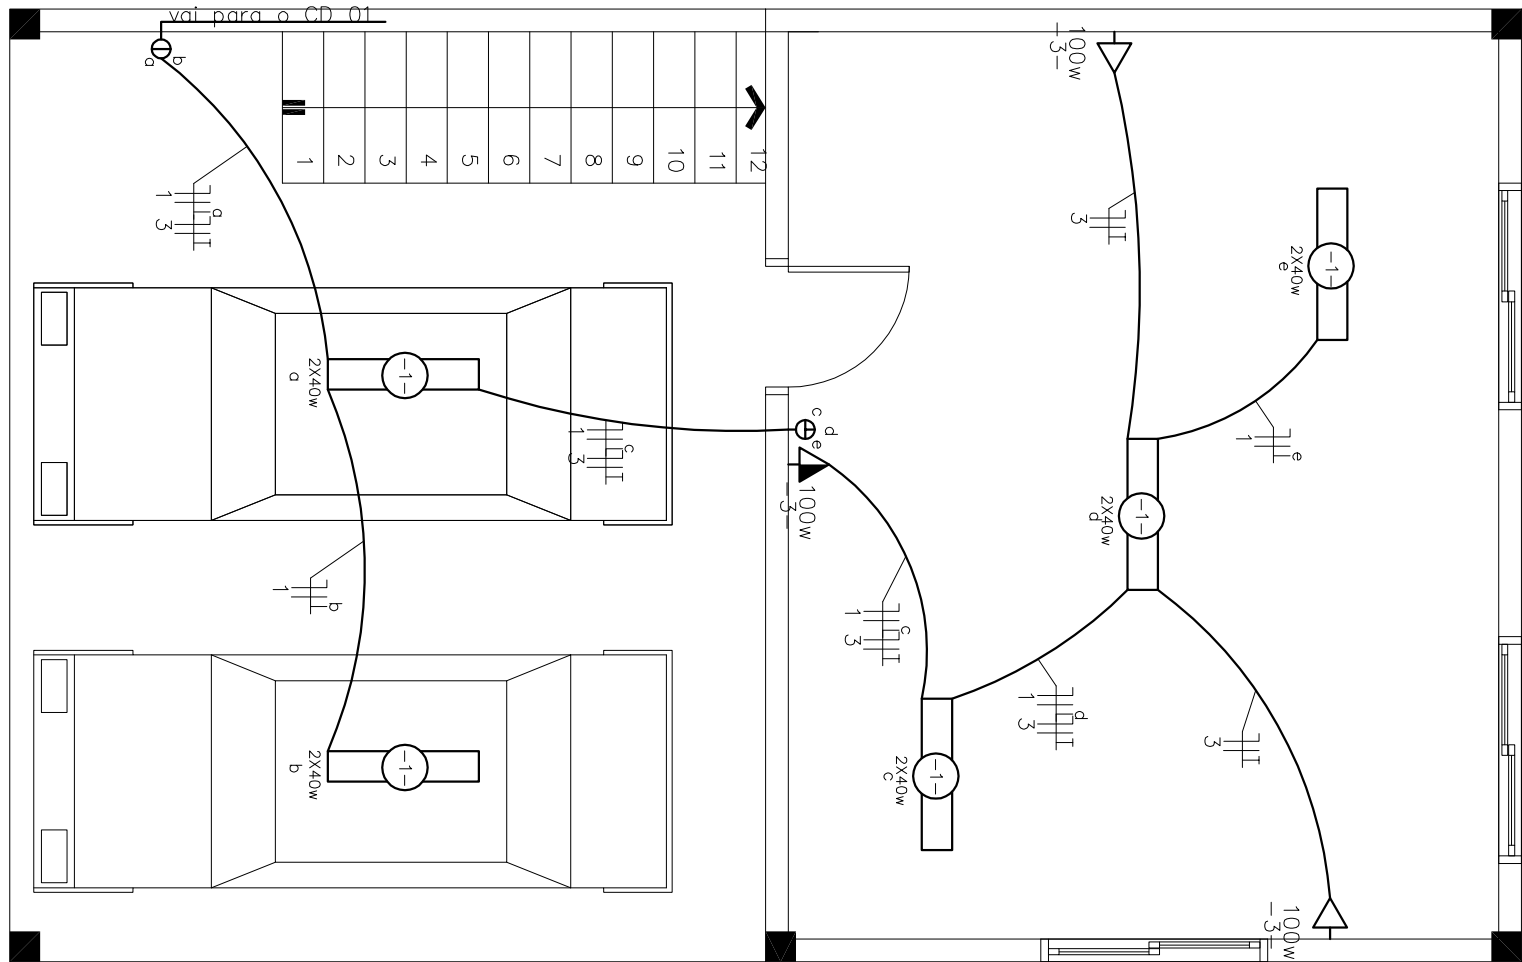

PROJETO ELÉTRICO – PAV. INFERIOR

QUADRO DE CARGA – CD 01					
LUMINAÇÃO		TOMADA DE USO GERAL		T. USO ESPECÍFICO	
Nº DE POS.	P.L.(W)	Nº DE POS.	P.L.(W)	APARELHO	P.(W)
05	2x40w	200			
09	2x40w	360			
03	2x20w	60			
15	100	1500			
01				AR COND.	2500
01				AR COND.	2500
01				AR COND.	2500
01				AR COND.	2500
04				TELEFONE	8
Aterramento em todos tomadas					
620W					
1500W					
10000W					
TOTAL DE CARGA INSTALADA= 12120W					



MAURO BIANCHINI

ENGENHEIRO CIVIL CREA 72.180 – D

AMPLIAÇÃO DO PROJETO ARQUITETÔNICO

Área: 126,00m2

Escala: 1/50

Data: MARÇO/2013

Prancha: A – 04

Proprietário: PREFEITURA MUNICIPAL DE TRAVESEIRO

Resp. Técnico: MAURO BIANCHINI

End. Rua Bento Gonçalves, n° 1016 sala 804 – Lojão do RS
F.: (51)3748-3141 (51)9995-9770 – maurobianchini@bwwnet.com.br