
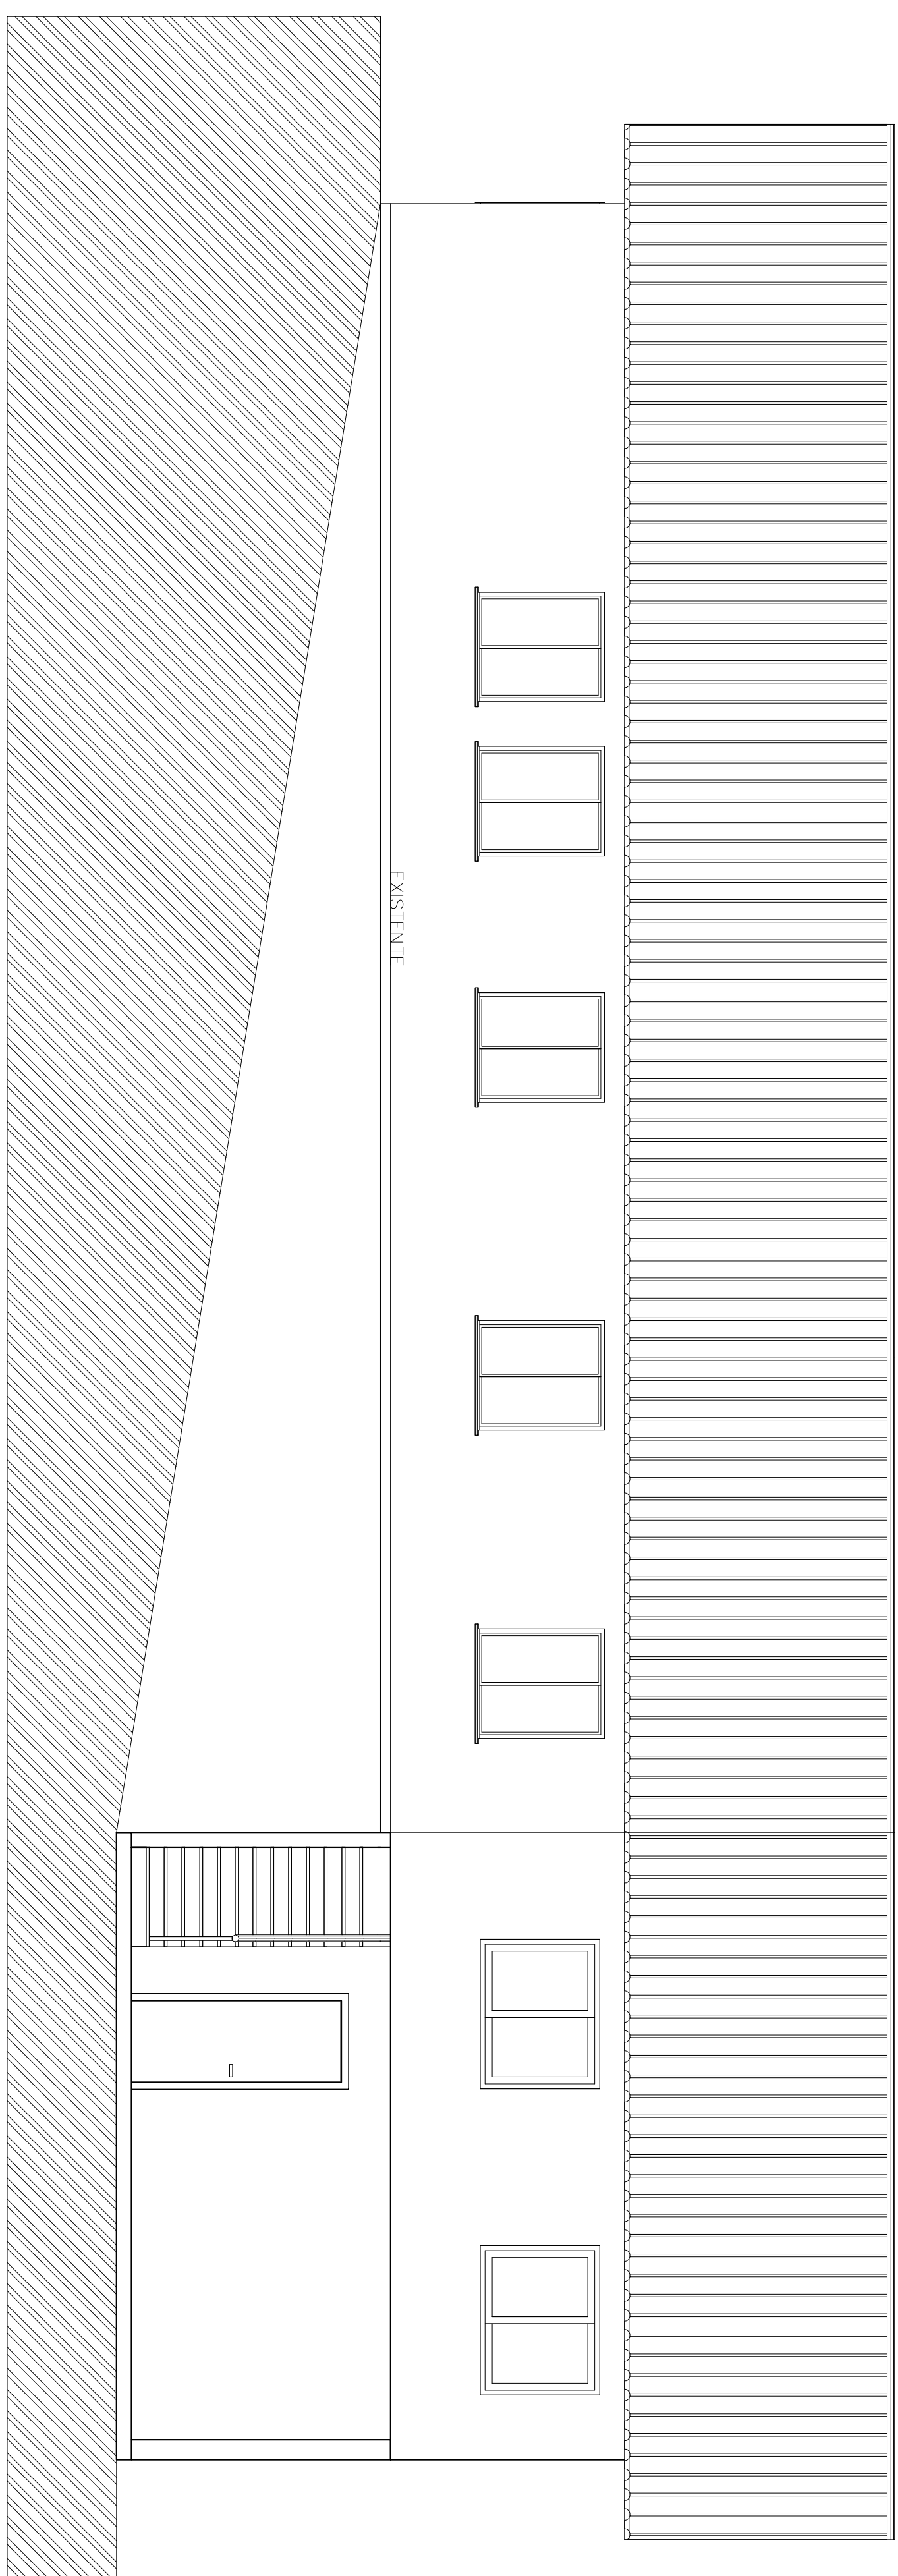
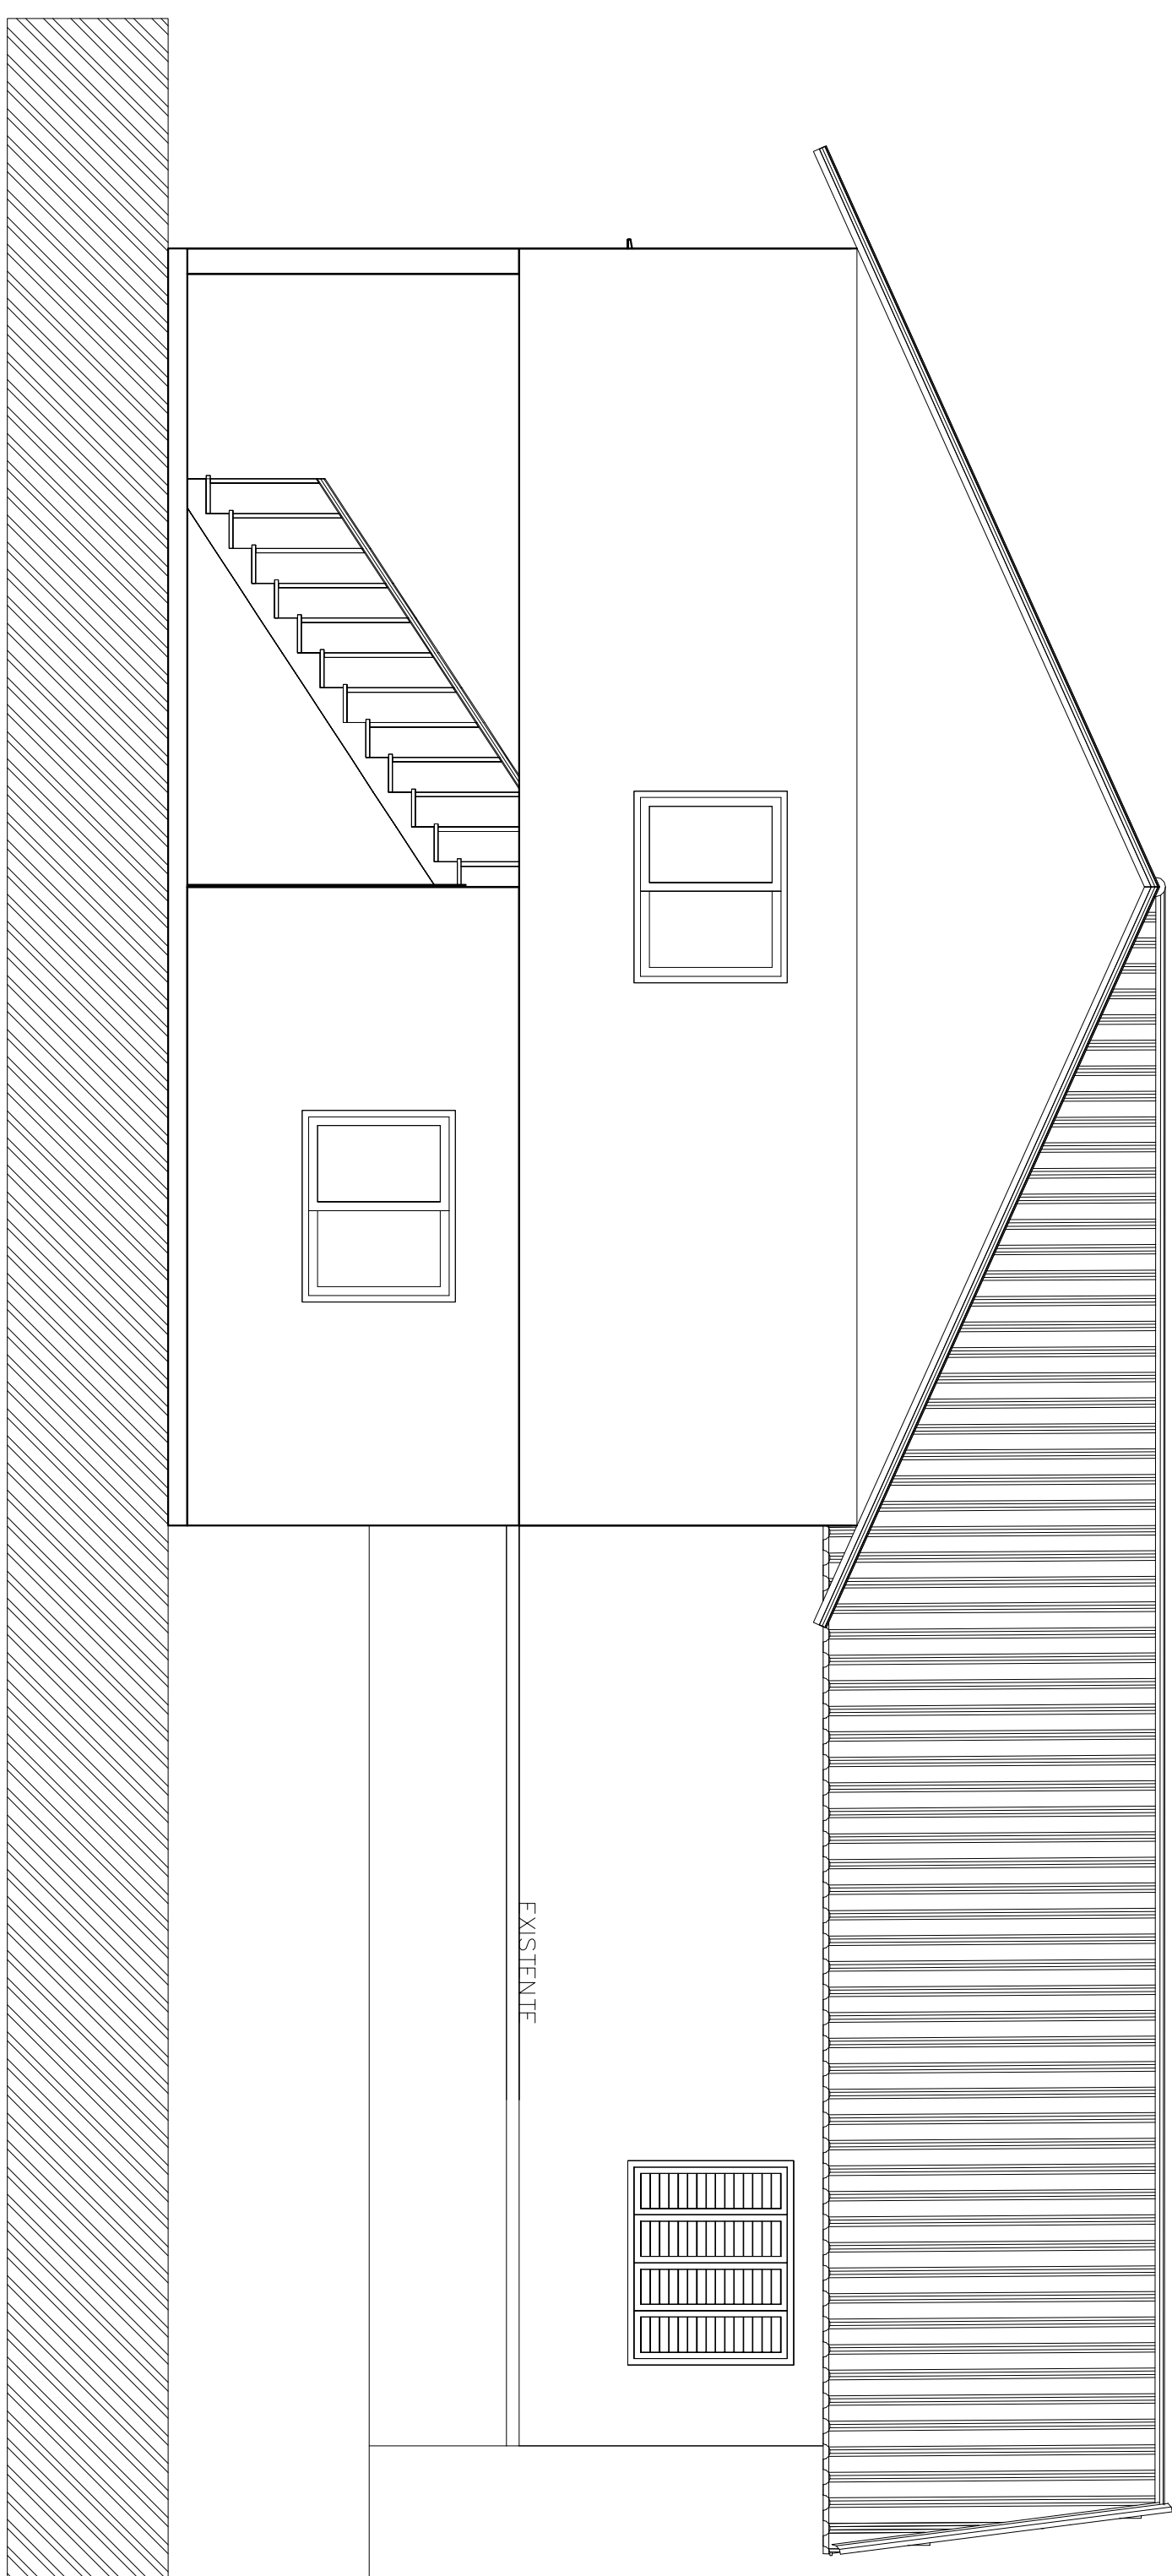
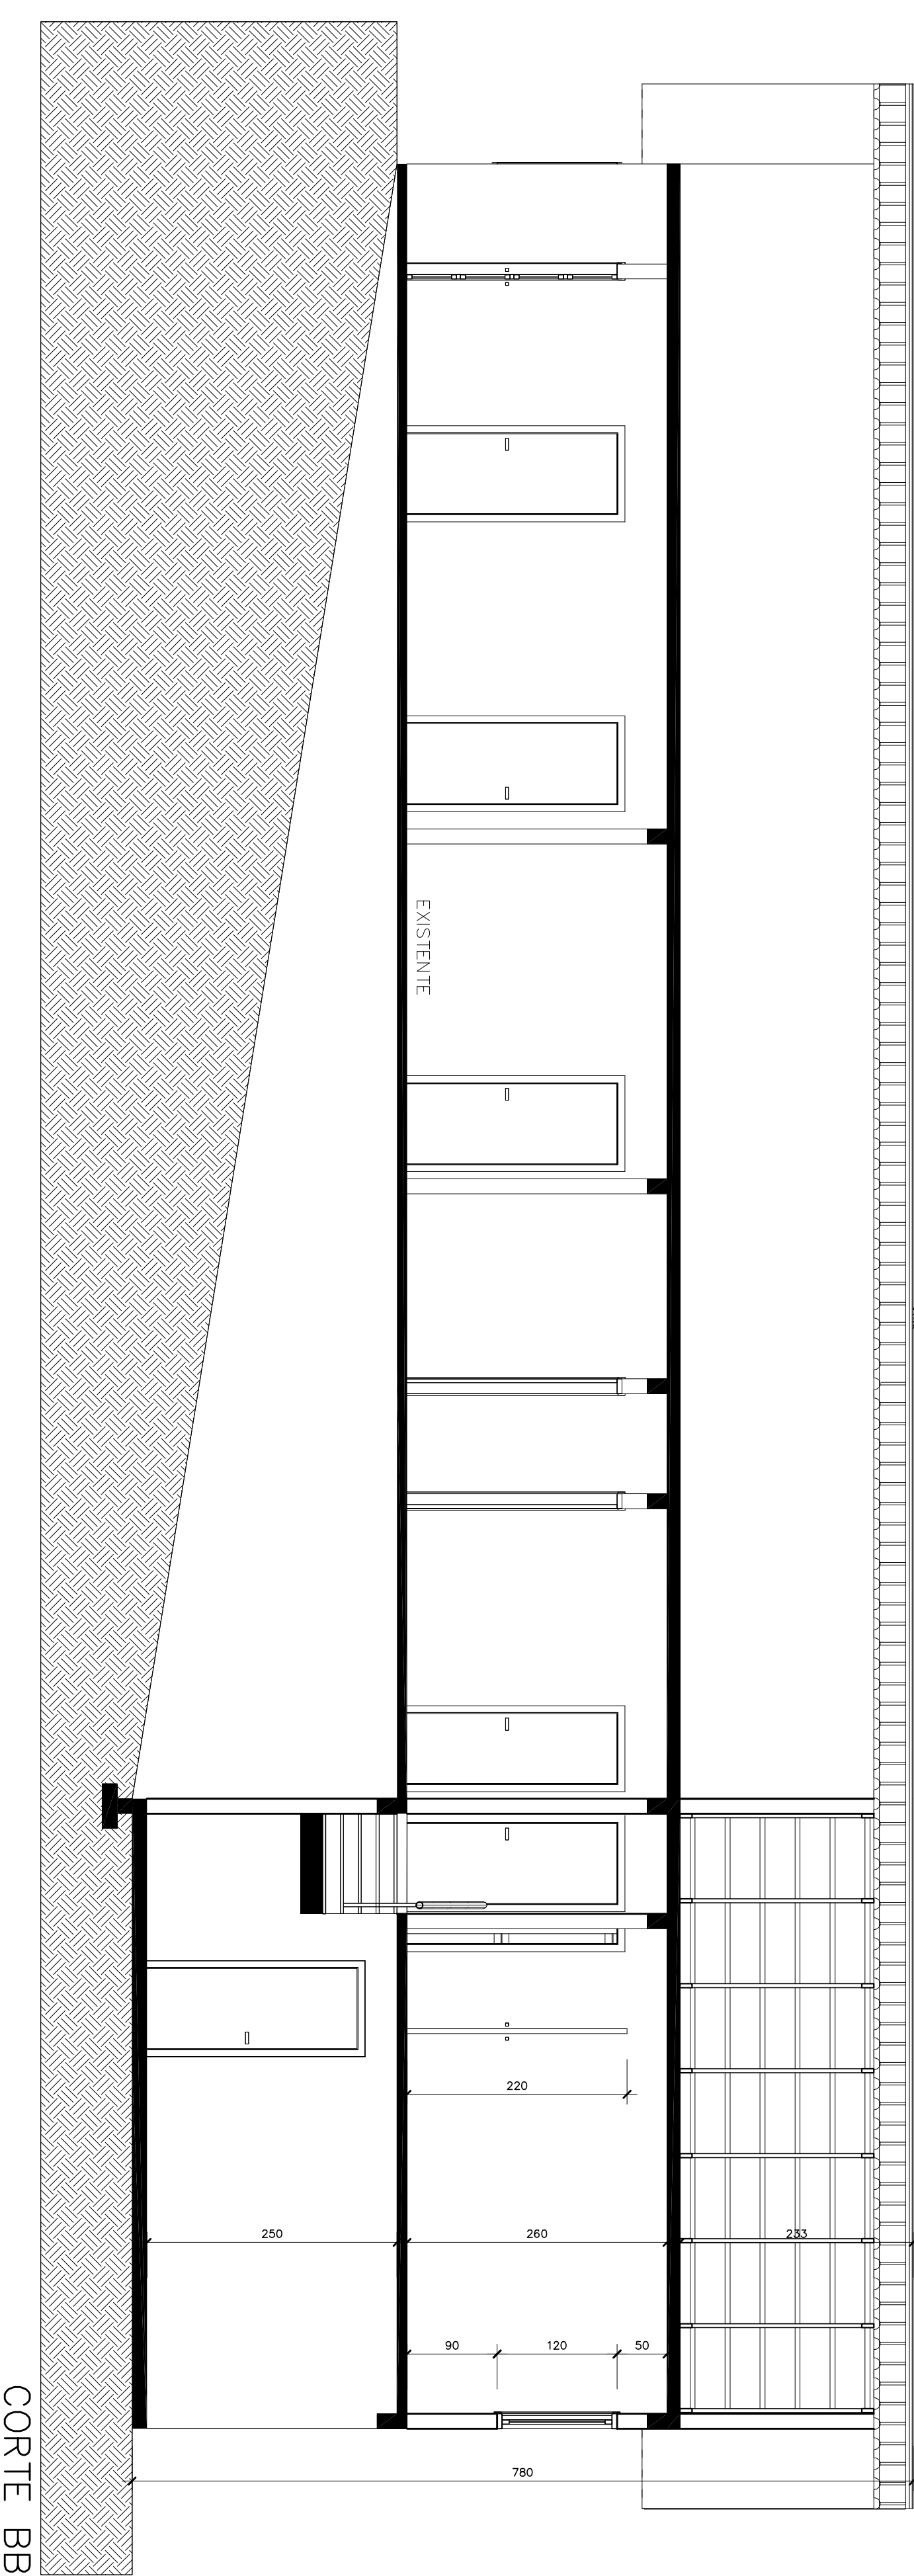


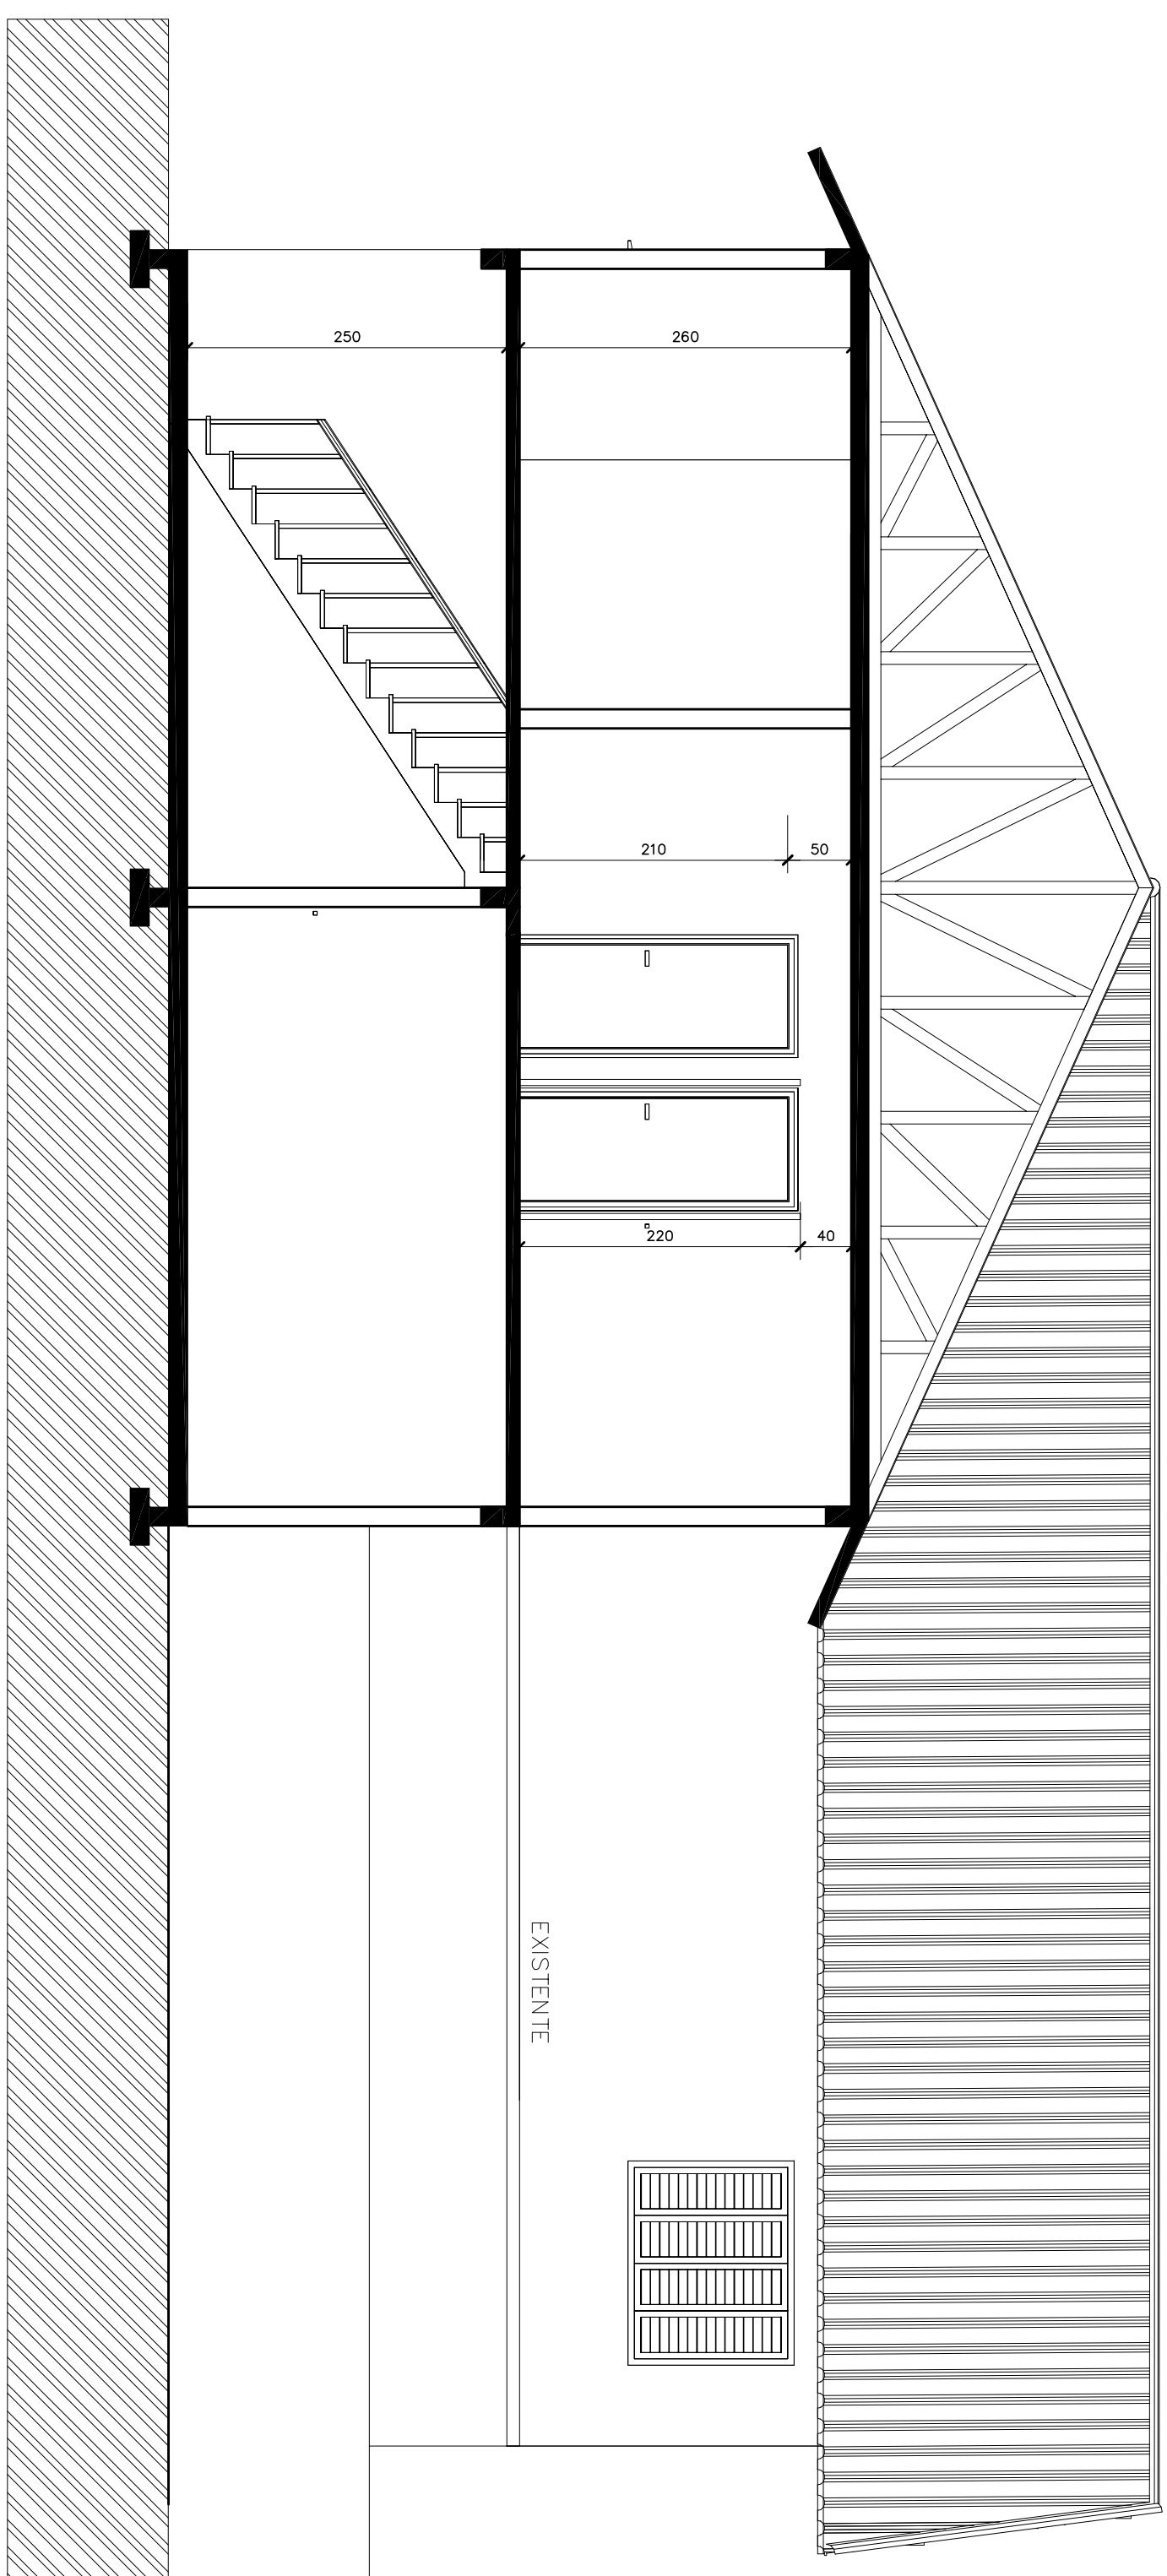

	
MAURO BIANCHINI ENGENHEIRO CIVIL CREA 72.180 D	
[Redacted Address Line]	
AMPLIAÇÃO DO PROJETO ARQUITETÔNICO	
Roteiro: 128,0m/2	Escala: 1/200
Data: maio/2013	Projeto: A = 103
Assinatura: Renato	
[Redacted Signature Line]	
Respo. Técnico: MAURO BIANCHINI	
End. Rua Gregório, nº 109, sala 804 - Lapa - RS Fone (51)3348-3141 (51)9908-9700 - mauro@mbn.com.br	