



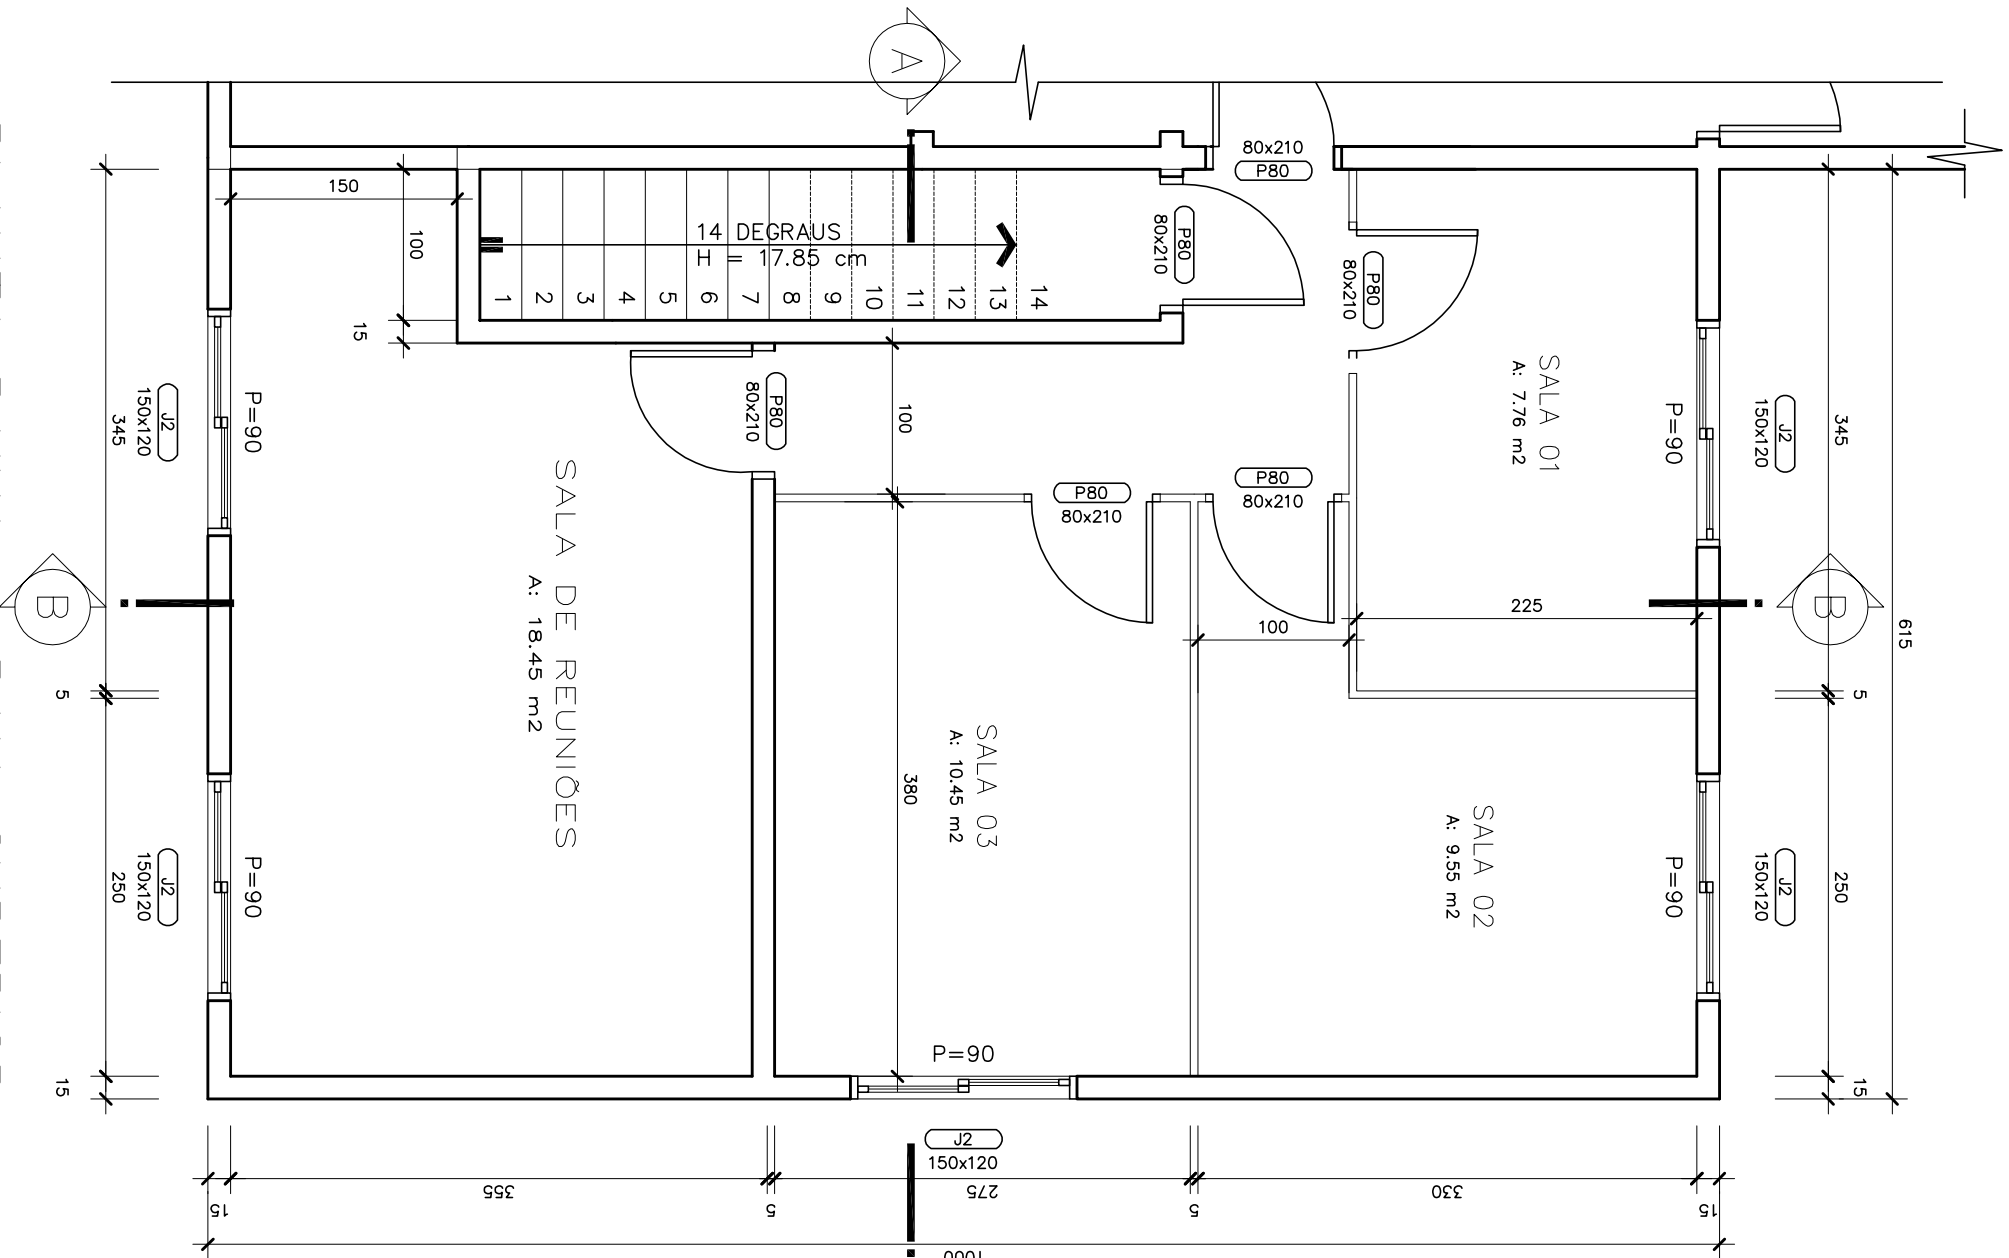

PLANTA BAIXA – PAV. SUPERIOR

ÁREA PAV. SUPERIOR ÁREA TOTAL

A: 63.00 m² A: 126 m²

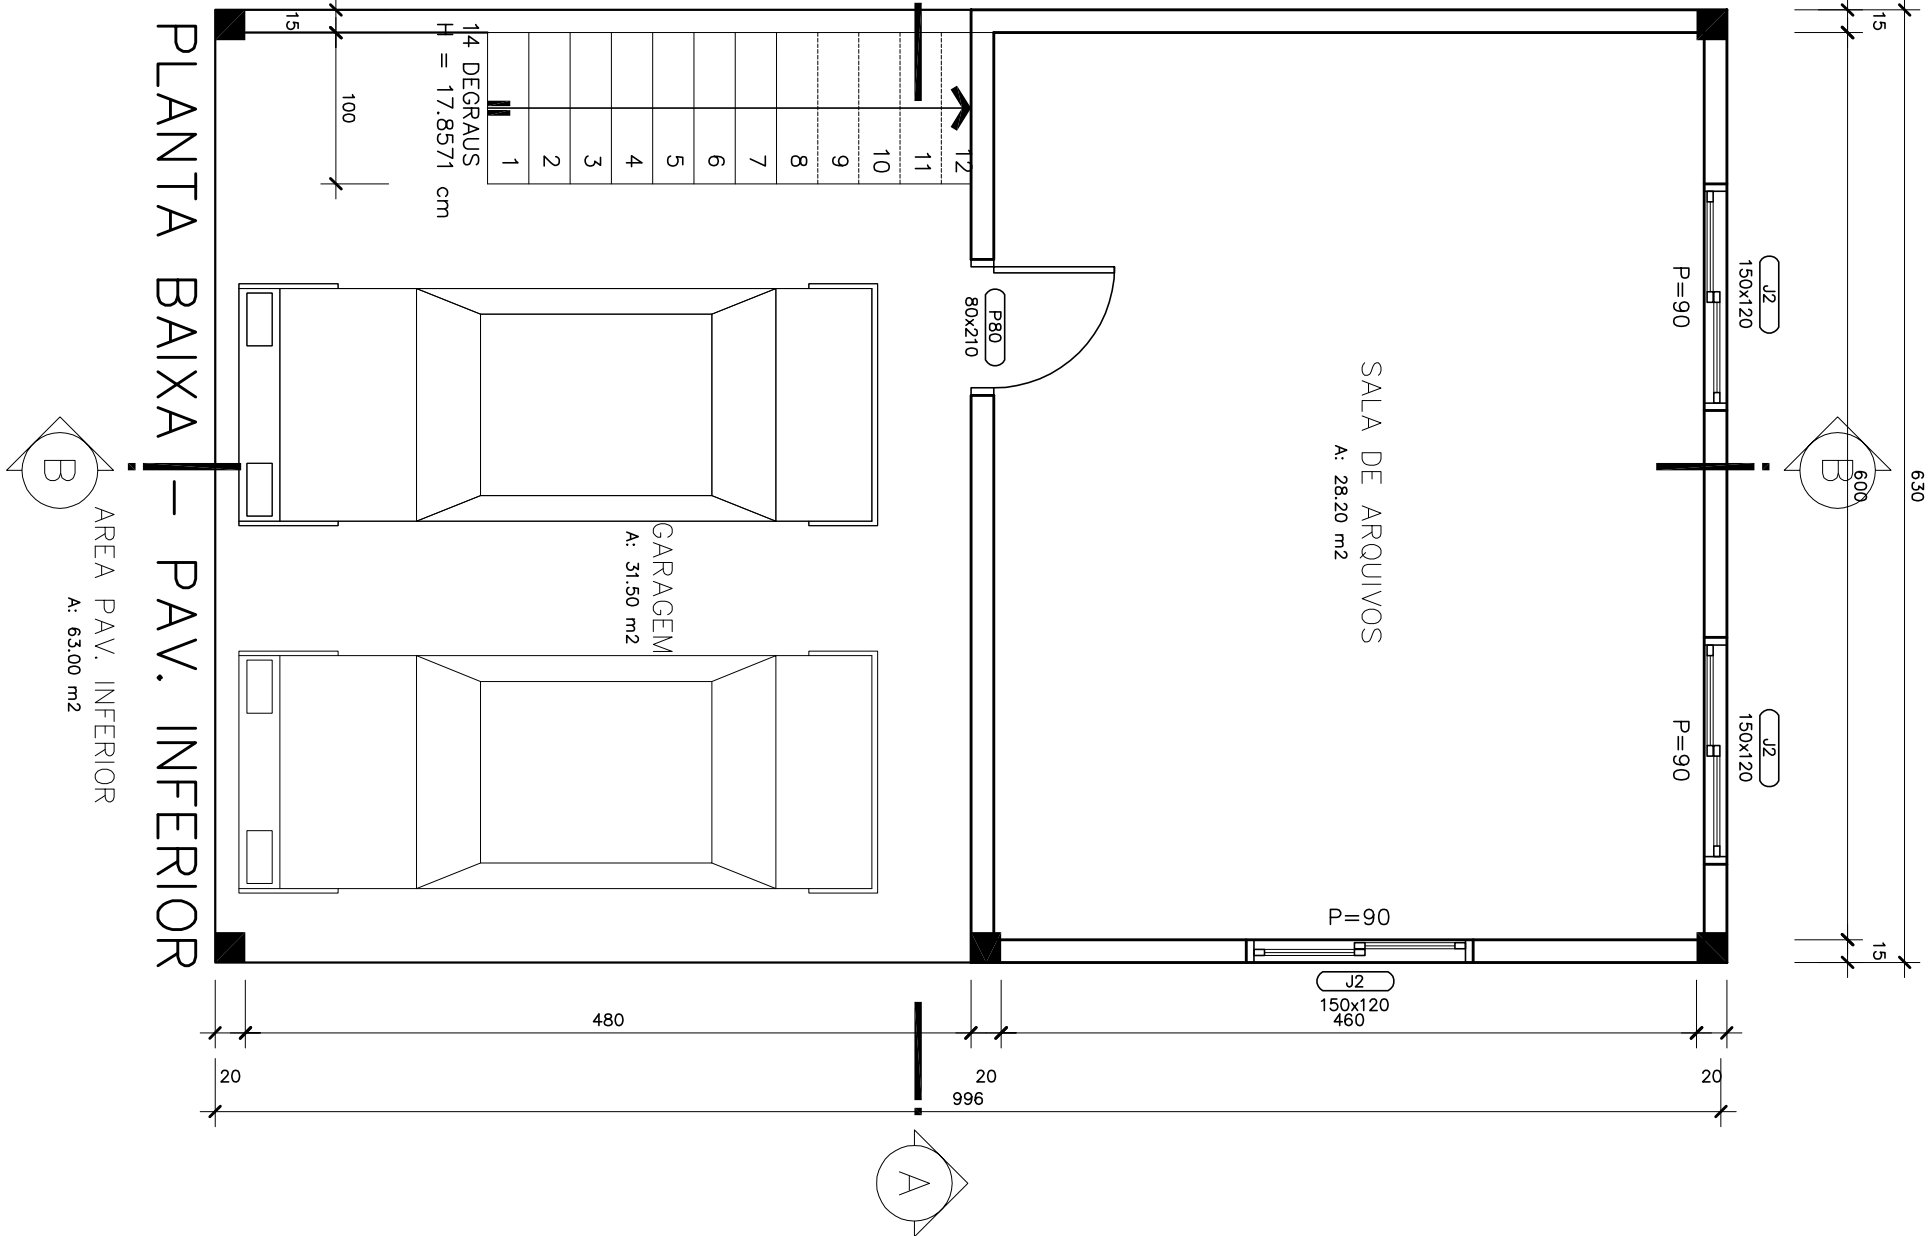

PLANTA BAIXA – PAV. INFERIOR

ÁREA PAV. INFERIOR

A: 63.00 m²



MAURO BIANCHINI

ENGENHEIRO CIVIL CREA 72.180 – D

AMPLIAÇÃO DO PROJETO ARQUITETÔNICO

Área:	126,00m²	Proprietário: PREFEITURA MUNICIPAL DE TRAVESSEIRO
Escala:	1/50	
Data:	MARÇO/2013	
Prancha:	A – 02	
Desenho:	Joseline Bettio	
Resp. Técnico : MAURO BIANCHINI		
End: Rua Bento Gonçalves, n° 1016, sala 804 – Lojedo – RS		
F.: (51)3748–3141 (51)9995–9770 – maurobianchini@BeWNet.com.br		