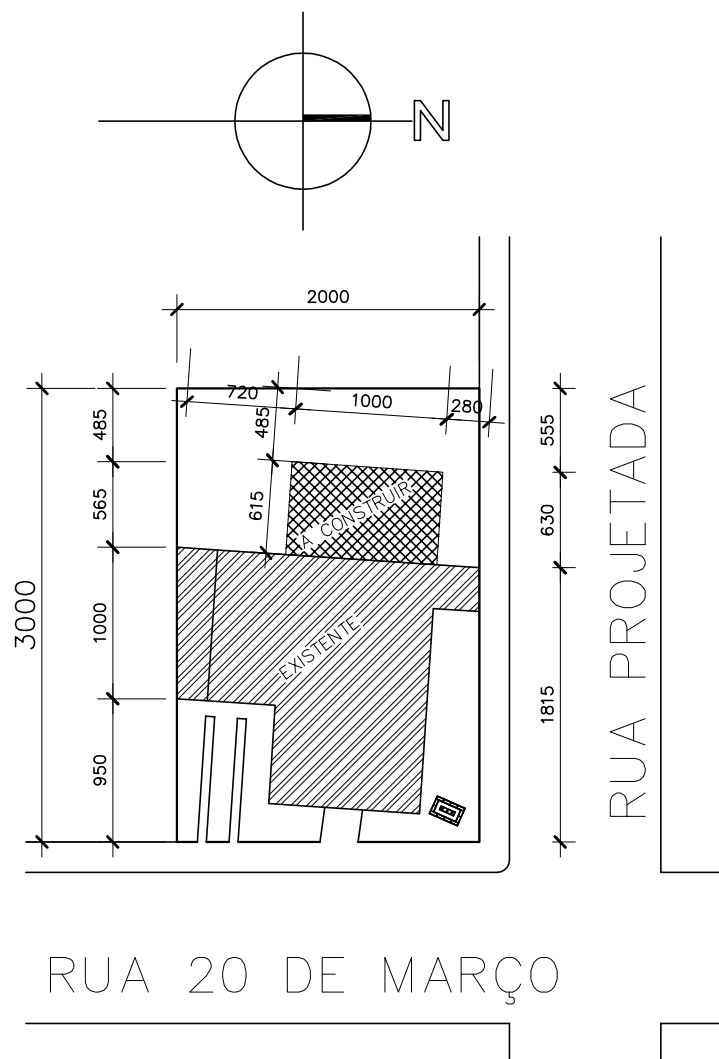


MAURO BIANCHINI

ENGENHEIRO CIVIL CREA 72.180 - D

AMPLIAÇÃO DO PROJETO ARQUITETÔNICO

Área: 126,00m²

Escala: 1/50

Data: MARÇO/2013

Prancha: A - 01

Desenho: Joseline Bettio

Proprietário: PREFEITURA MUNICIPAL DE TRAVESSEIRO

Resp. Técnico: MAURO BIANCHINI

End. Rua Bento Gonçalves, nº 1016 sala 804 - Lajeado-RS
F.: (51)3748-3141 (51)9995-9770 - maurobianchini@BeWNet.com.br