
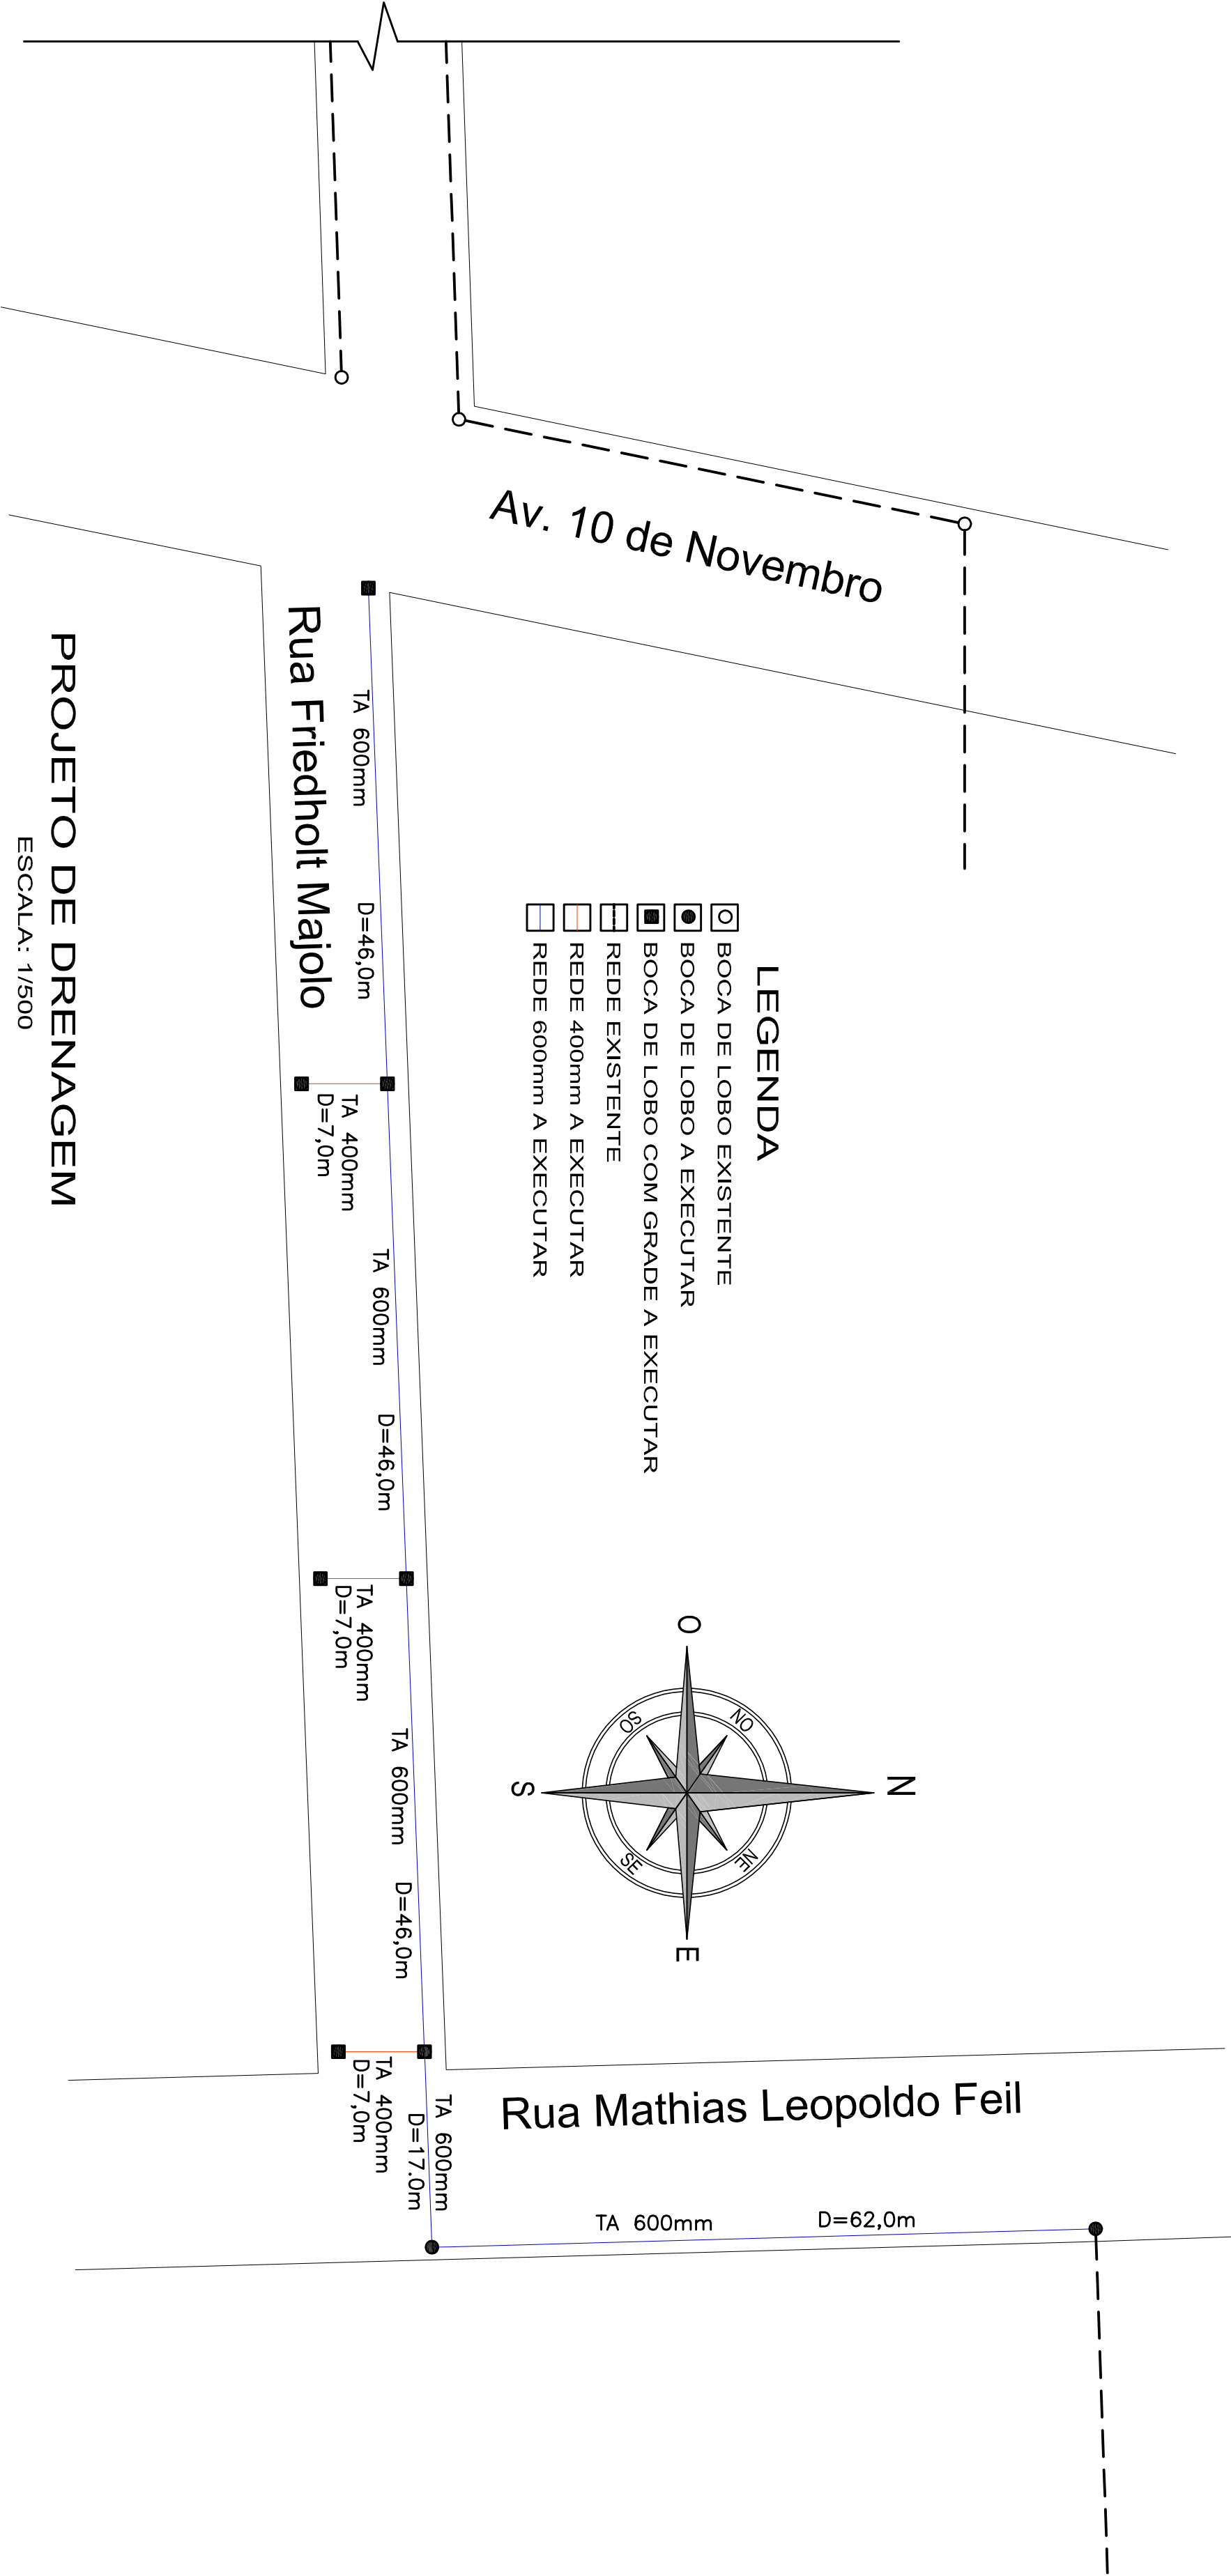


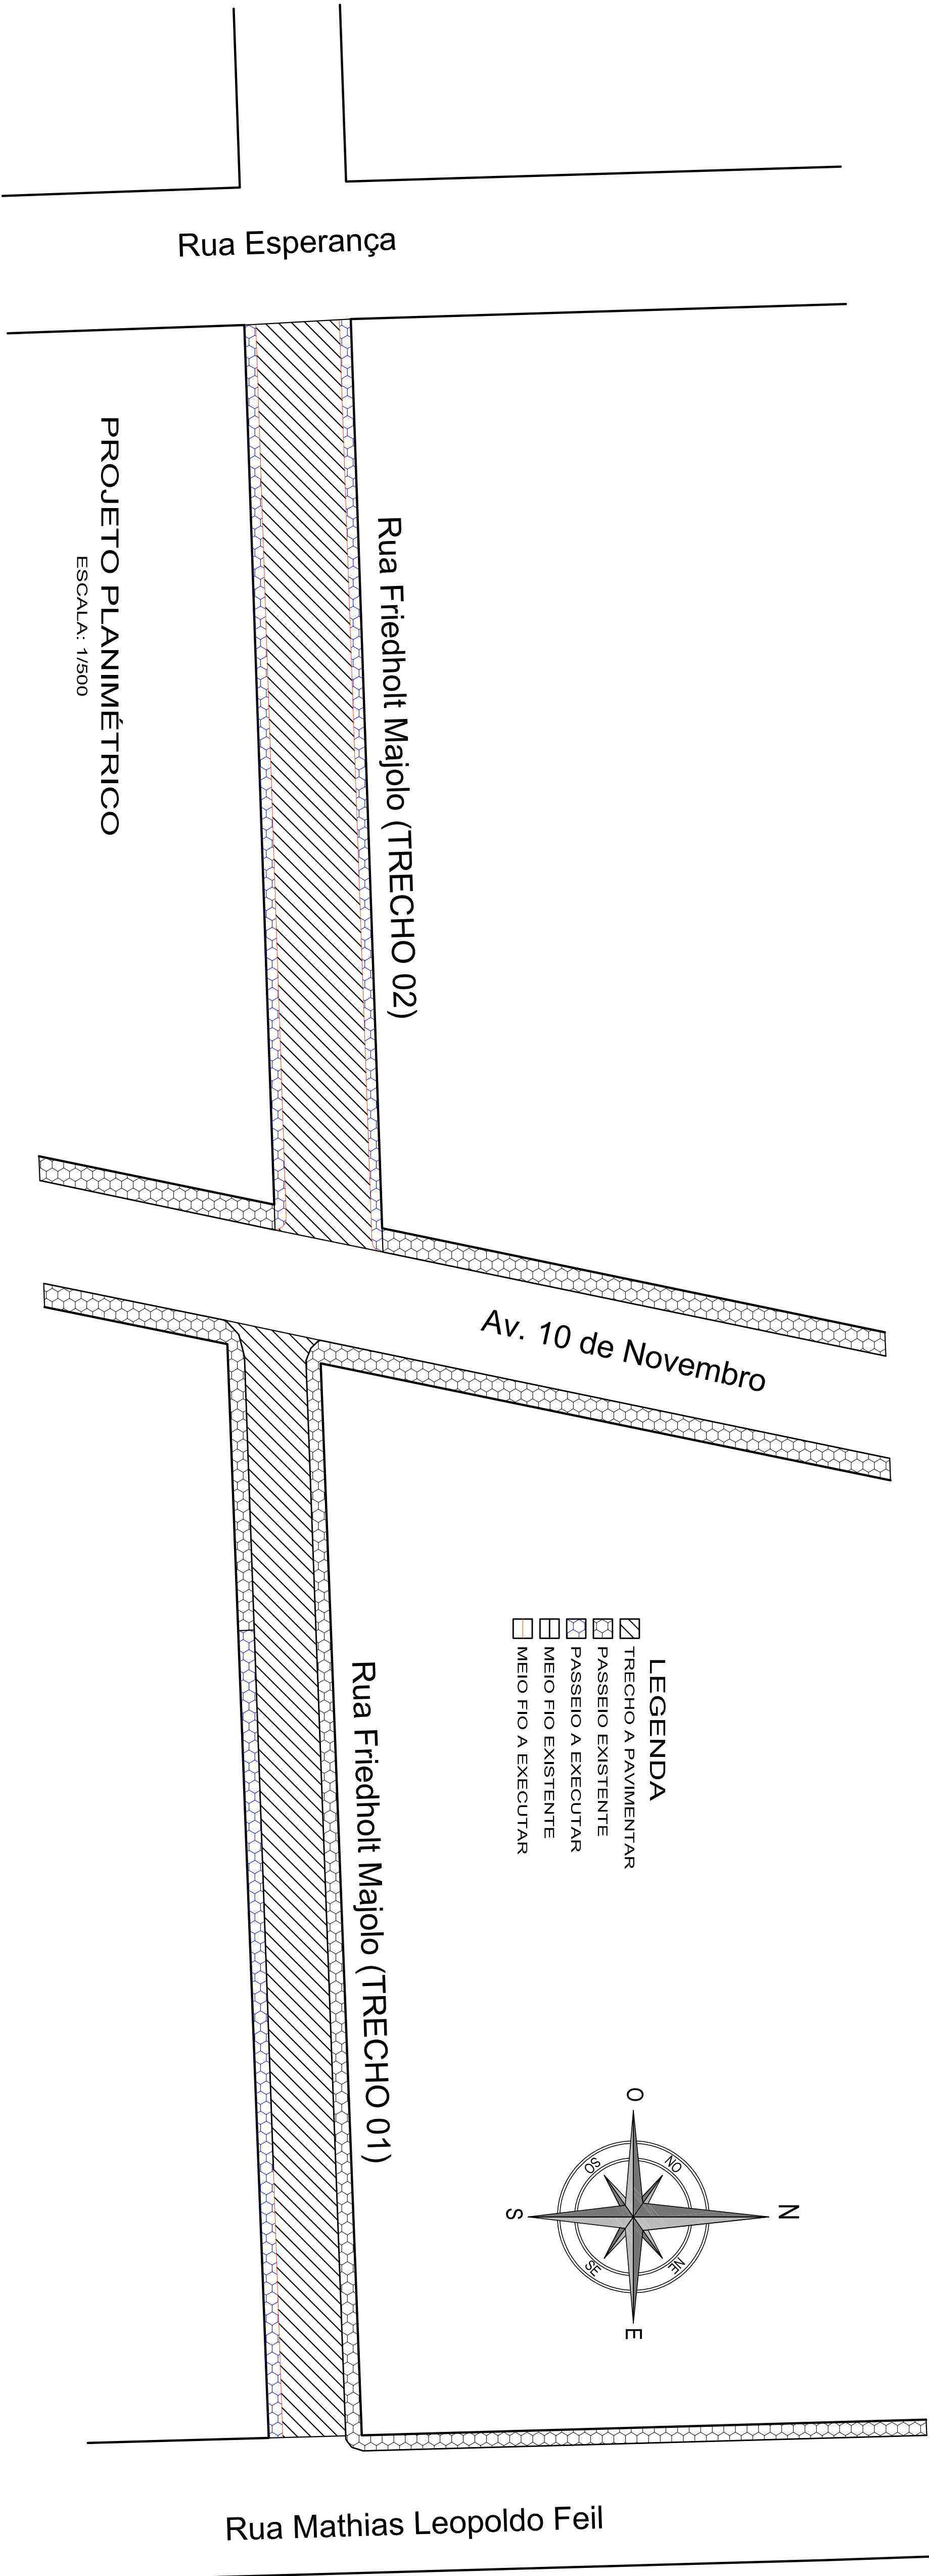

PREFEITURA MUNICIPAL DE

TRAVESSEIRO

Rua Friedholt Majolo - Bairro Centro - Travesseiro/RS

OBRA:

Pavimentação Rua Friedholt Majolo

Área:

3.438 m²

Desenho:

Projeto de Pavimentação, Projeto de Drenagem

Escala:

1/500

Arquiteto:

PROJ. 01.dwg

Data:

12/03/2019

Desenho:

Ass.

Prancha:

01

PREFEITURA MUNICIPAL DE TRAVESSEIRO

CNPJ: 09.708.124/0001-30

ENG. CIVIL KADIAN JOSÉ GEBERLEIR

CREA: 13.001.185-5