



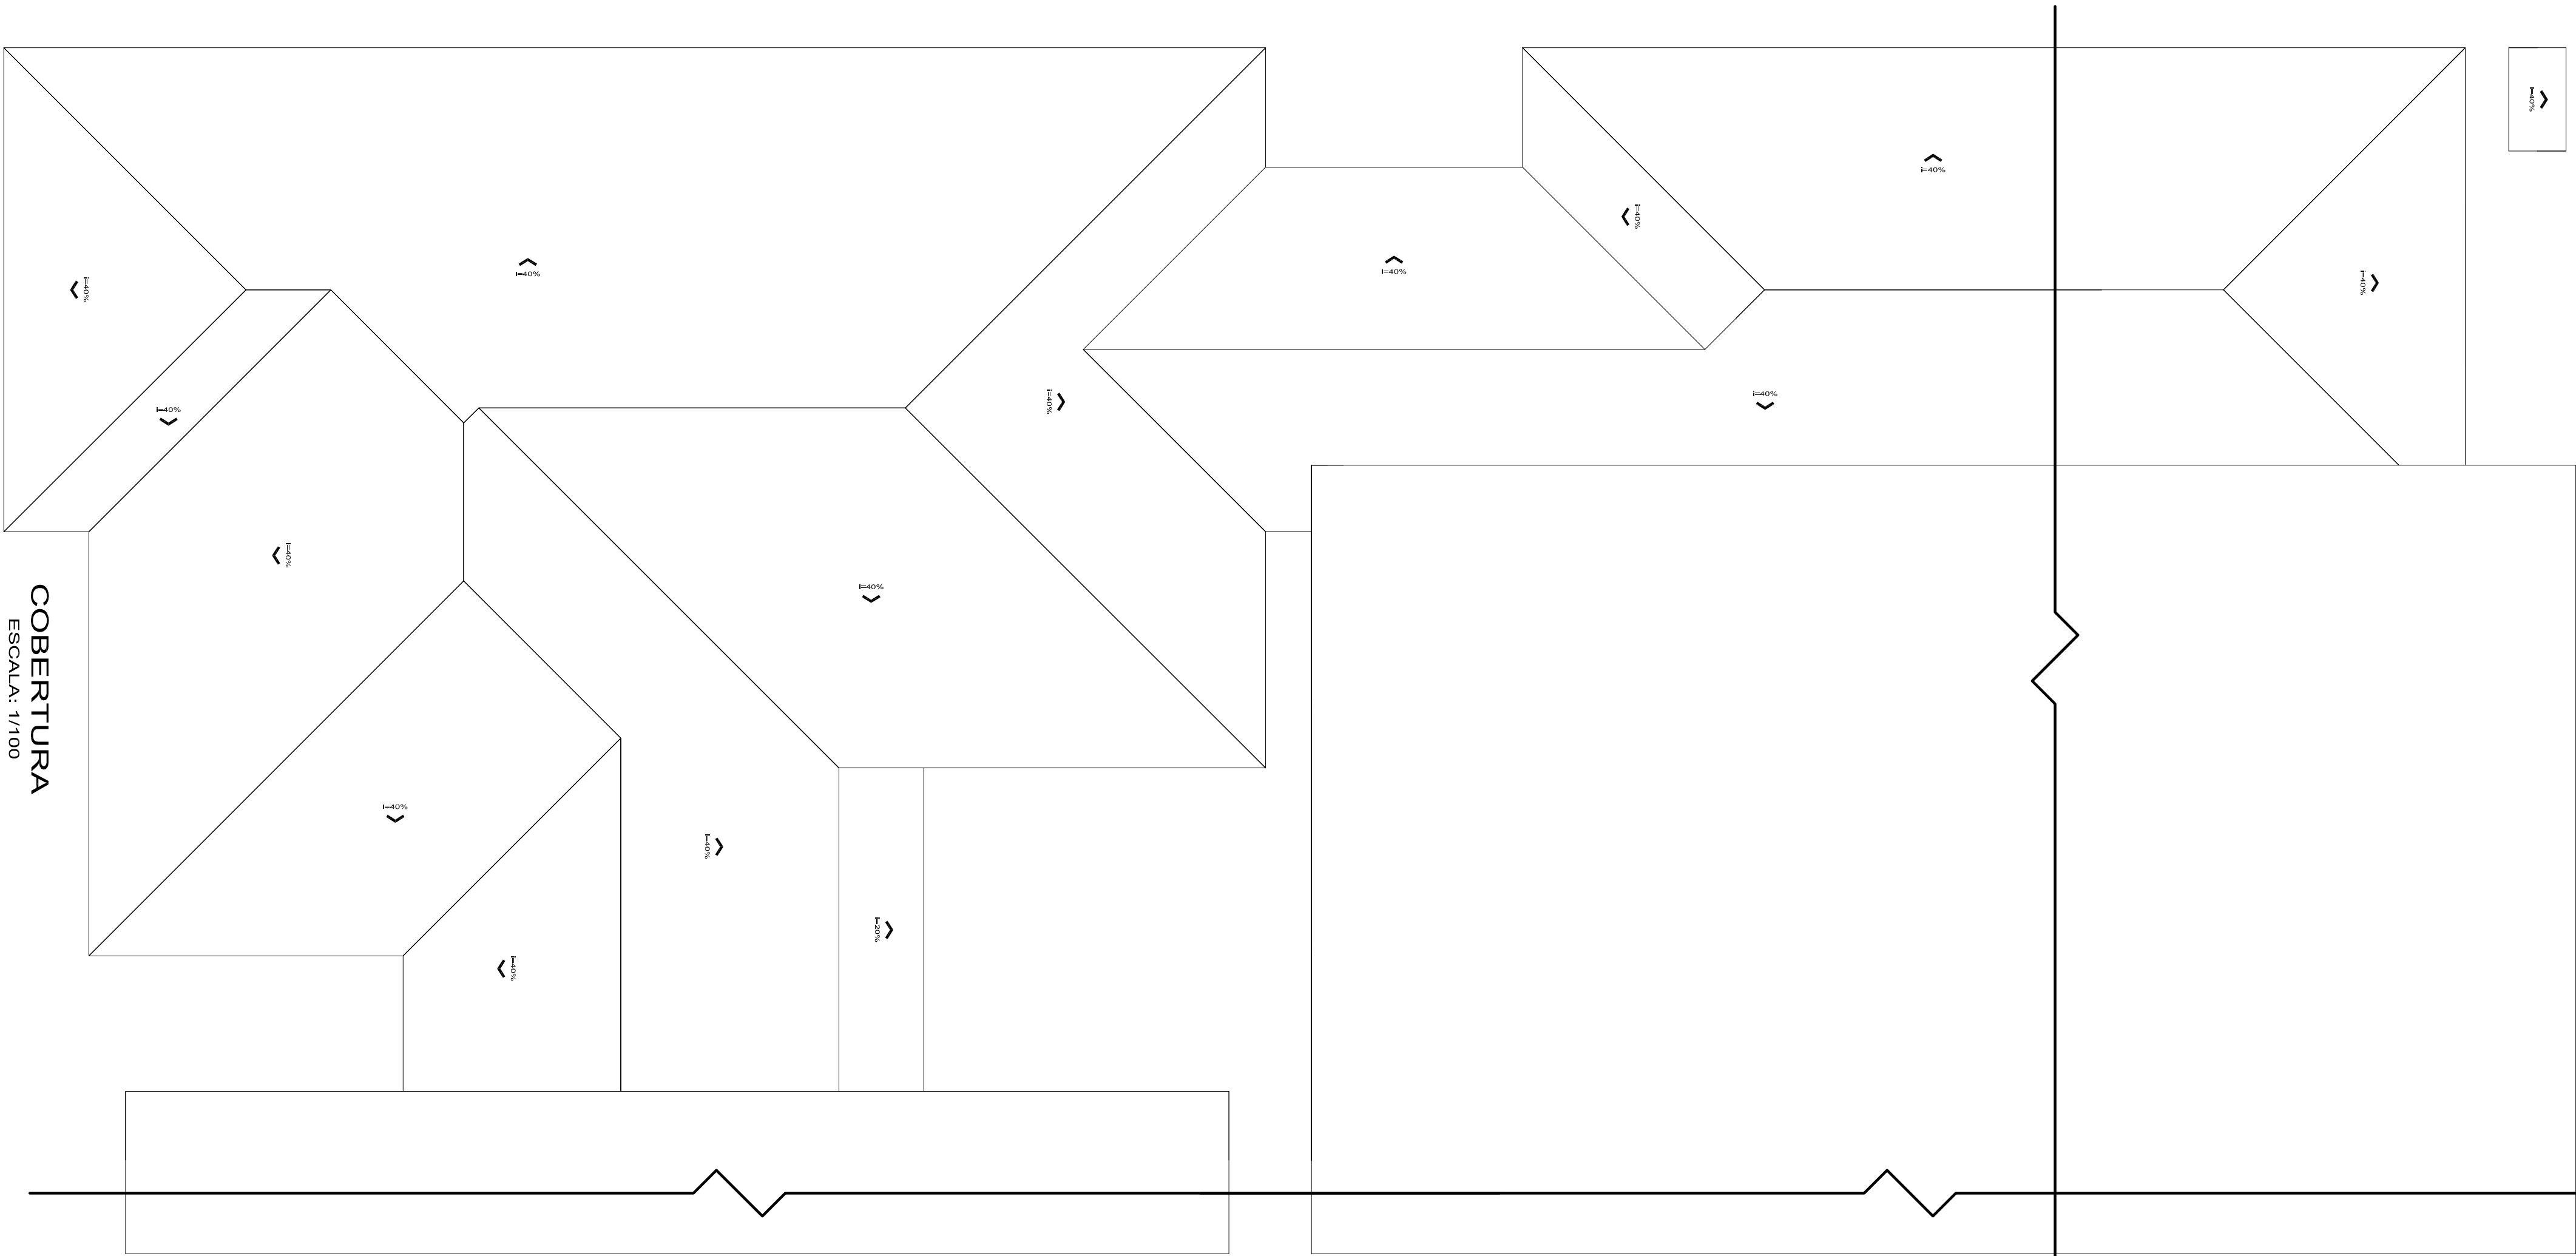

COBERTURA


ESCALA: 1/100

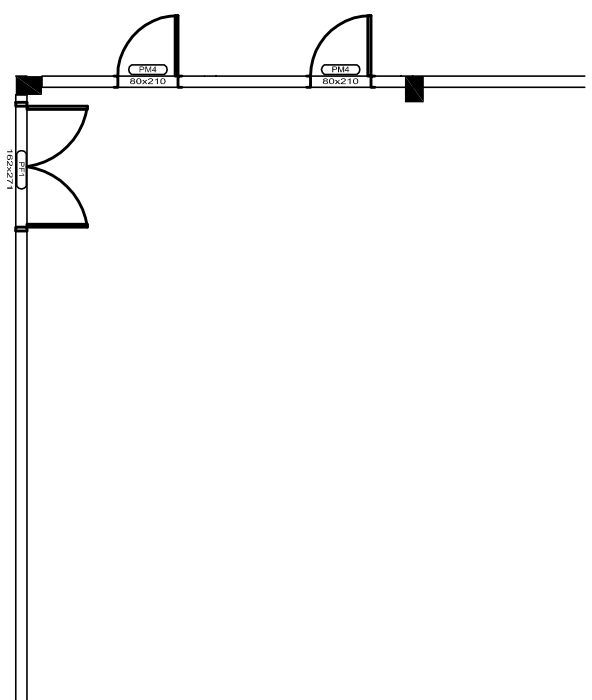

ESTRUTURAS A DEMOLIR E REMOVER

ESCALA: 1/100

- FORRO DE MADEIRA E TELHADO A REMOVER
- PAREDES A REMOVER
- PAREDES REMANESCENTES
- ESQUADRIAS A REMOVER
- PISO A REMOVER

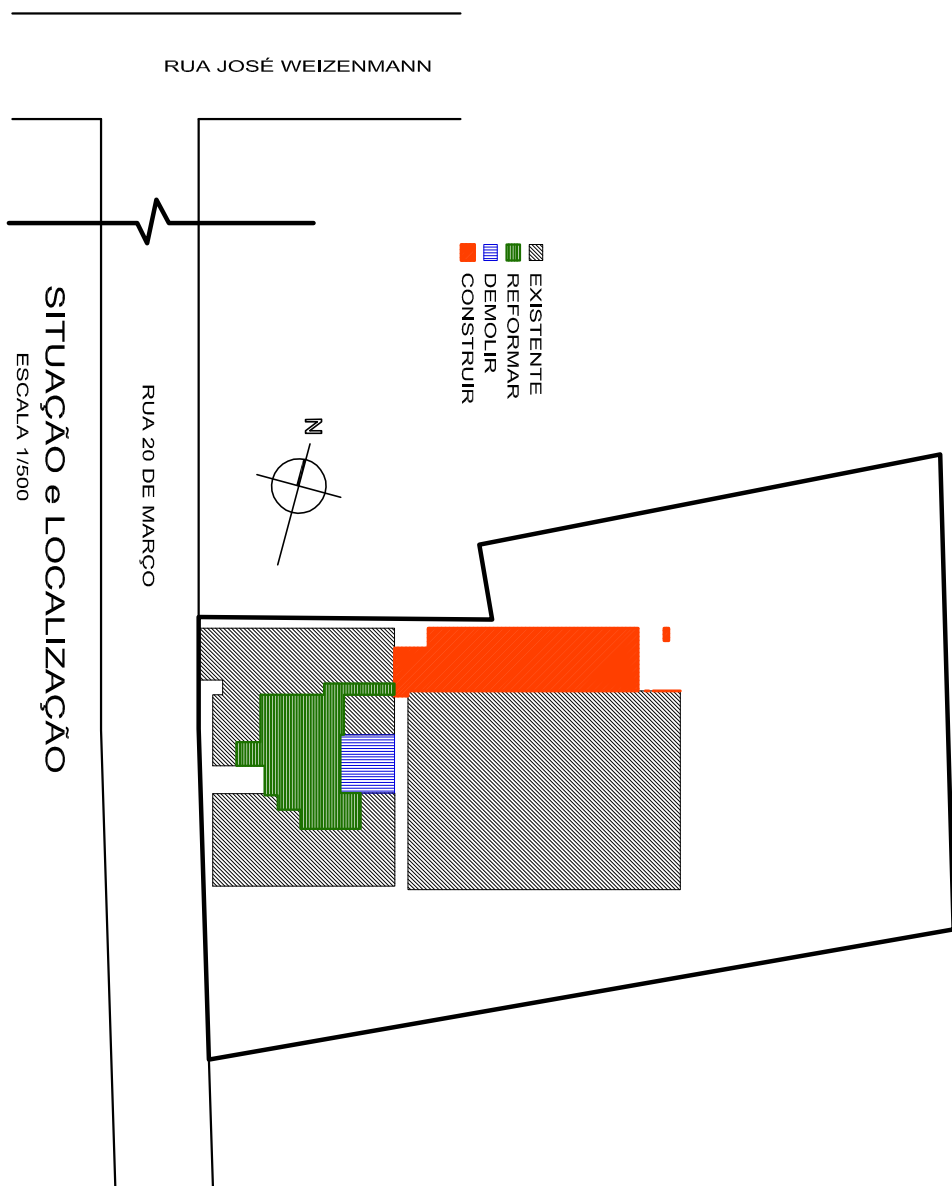

SITUAÇÃO e LOCALIZAÇÃO

ESCALA 1/100



PREFEITURA MUNICIPAL DE
TRAVERSEIRO

Rua 20 de Março, 116 - Bairro Centro - Travesseiro/RS

CNPJ 04.706.124/0001-30

OBRA:
REFORMA ESC. PEDRO PRETTO

Área: 811,94 m²

Desenhos:
COBERTURA, DEMOLICÃO, LOCALIZAÇÃO

Escala: INDICADA

Arquiteto:
PROJ. 42 8mg

DBAR:
08/08/2021

Desenhista:
ALEX

Prancha:

PREFEITURA MUNICIPAL DE TRAVERSEIRO
CNPJ 04.706.124/0001-30

ENG. CIVIL KAZIAN JOSÉ GREBEIER
CREMOP 185.955

03

Área a demolir:	66,33 m²
Área a reformar:	488,75 m²
Área a ampliar:	256,86 m²
Área total:	811,94 m²