


PROJETO ELÉTRICO REFORMA
ESCALA: 1/50

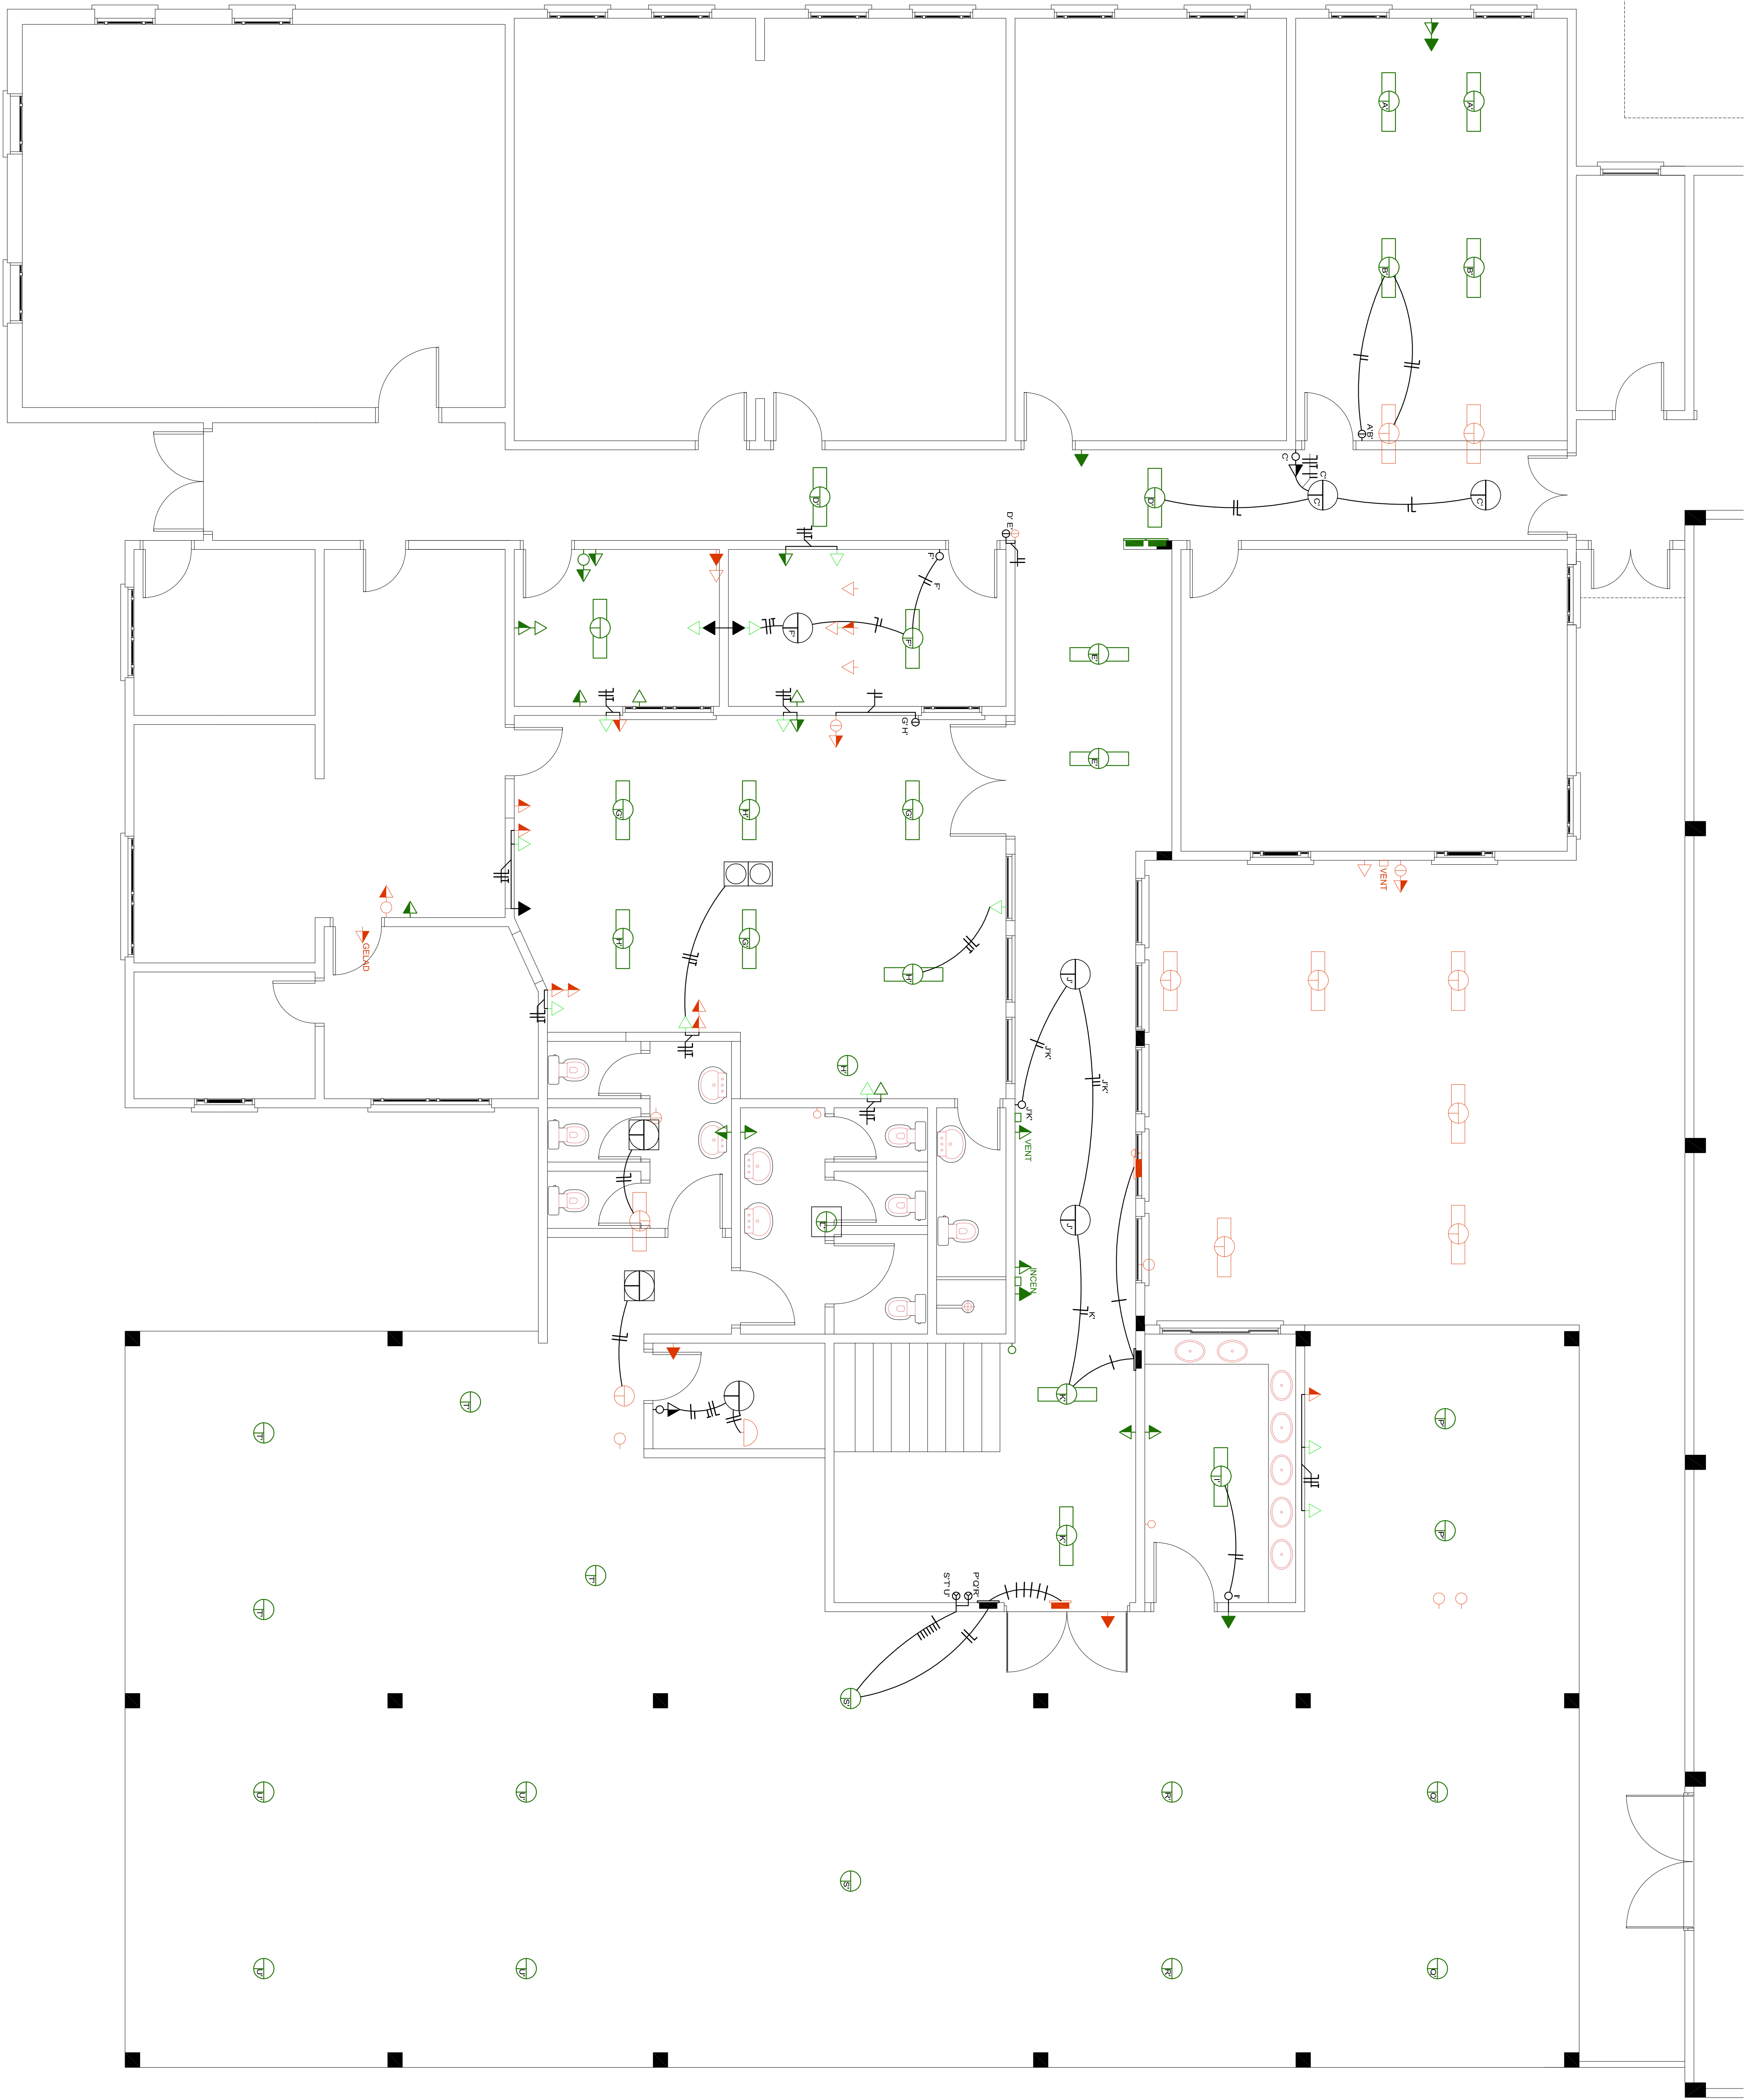

QUADRO DE CONVENÇÕES		
SÍMBOLO	DENOMINAÇÃO	CAIXA (mmmm)
○	PONTO DE LUZ INCANDESCENTE NO TETO	100X100
○	PONTO DE LUZ DE VAPOR DE MERCÚRIO NO TETO	100X100
○	PONTO DE LUZ FLUORESCENTE NO TETO	100X100
○	PONTO DE LUZ NA PAREDE	80X80
○	PONTO DE LUZ NO PISO	100X100
⊗	VENTILADOR DE TETO	100X100
○	INTERUPTOR DE VENTILADOR	100X80
○	INTERUPTOR DE UMA SEÇÃO	100X80
○	INTERUPTOR DE DUAS SEÇÕES	100X80
⊕	DOIS INTERUPTORES PARALELOS	100X80
⊖	INTERUPTOR DE PRESSÃO (BOTÃO DE CAMPANHA)	100X80
⊕	INTERUPTOR CRUZ	100X80
⊖	TOAADA BIPOLAR BAIXA NA PAREDE 200W	100X80
⊖	TOAADA BIPOLAR MÉDIA NA PAREDE 200W	100X80
⊖	INT DE UMA SEÇÃO COM TOM. BIP. MÉD. NA PAREDE	100X80
⊖	TOAADA BIPOLAR ALTA NA PAREDE 200W	100X80
⊖	TOAADA INDUSTRIAL MÉDIA NA PAREDE 2000W	100X80
⊖	ESPERA DO CHUVEIRO	100X80
⊖	ESPERA PARA ANTENA DE TV ALTA	100X80
⊖	ESPERA PARA ANTENA DE TV	100X80
⊖	ESPERA PARA TELEFONE	100X80
⊖	CONDUITO EMBUTIDO NO TETO	
⊖	CONDUITO EMBUTIDO NO CHÃO	
⊖	CONDUITO DE TELEFONE	
⊖	DUTO C/ CONDUTORES NEUTRO, FASE, RETORNO E TERRA	
⊖	CONDUITO QUE SOBE	
⊖	CONDUITO QUE DESCE	
⊖	CENTRO DE DISTRIBUIÇÃO DE LUZ E DISJUNTORES	800X800
⊖	QUADRO DE MEDIÇÃO	800X800
⊖	CENTRO DE DISTRIBUIÇÃO DE LUZ E DISJUNTORES	120
⊖	ATERRAMENTO JUNTO A MENCÃO	
⊖	PONTO DE ILUMINAÇÃO DE TETO	
⊖	PONTO DE ILUMINAÇÃO COM SENSOR DE PRESENÇA	
⊖	PONTO DE ILUMINAÇÃO EM PAREDE	

OBSERVAÇÕES:

- OS PONTOS DE LUZ NÃO ESPECIFICADOS SÃO DE 100W
- AS TOMADAS NÃO ESPECIFICADAS SÃO DE 100W
- OS ELETRÓDUTOS NÃO ESPECIFICADOS SÃO DE DIÂMETRO 20 mm
- OS CONDUTORES NÃO ESPECIFICADOS SÃO DE SEÇÃO 2,5 mm²
- OS CONDUTORES DE RETORNO SÃO DE SEÇÃO 1,5 mm²

OBS. TODOS OS PONTOS SERÃO CONDUZIDOS COM ATERRAMENTO

- ELÉTRICA A INSTALAR
- ELÉTRICA EXISTENTE
- ELÉTRICA A REMOVER

Área a ser construída:	68,33 m²
Área a ser demolida:	488,75 m²
Área a ser ampliar:	258,86 m²
Área total:	811,94 m²

PREFEITURA MUNICIPAL DE TRAVESEIRO

Av. 20 de Maio, 115 - Centro - Travesseiro/MS

Objeto:

REFORMA ESC. PEDRO PRETO

Tramitação:

PROJETO ELÉTRICO REFORMA

Assinatura:

Paulo de Fátima

Data:

08/05/2021

Assinatura:

ALFA

Data:

05