


QUADRO DE CONVENÇÕES DISTRIBUIÇÃO PLUVIAL	
SÍMBOLO	DENOMINAÇÃO
RS	RAIO SIFONADO
TCP	TUBO DE QUEDA PLUVIAL
TCP	TUBO COLETOR PLUVIAL
	TUBULAÇÃO PLUVIAL PVC SERIE R
	TUBULAÇÃO PLUVIAL CONCRETO
	CAYA DE INSPEÇÃO PLUVIAL
	MEDIDAS INTERNAS 70 X 70 X 70
	CAYA DE INSPEÇÃO PLUVIAL
	MEDIDAS INTERNAS 30 X 30 X 30

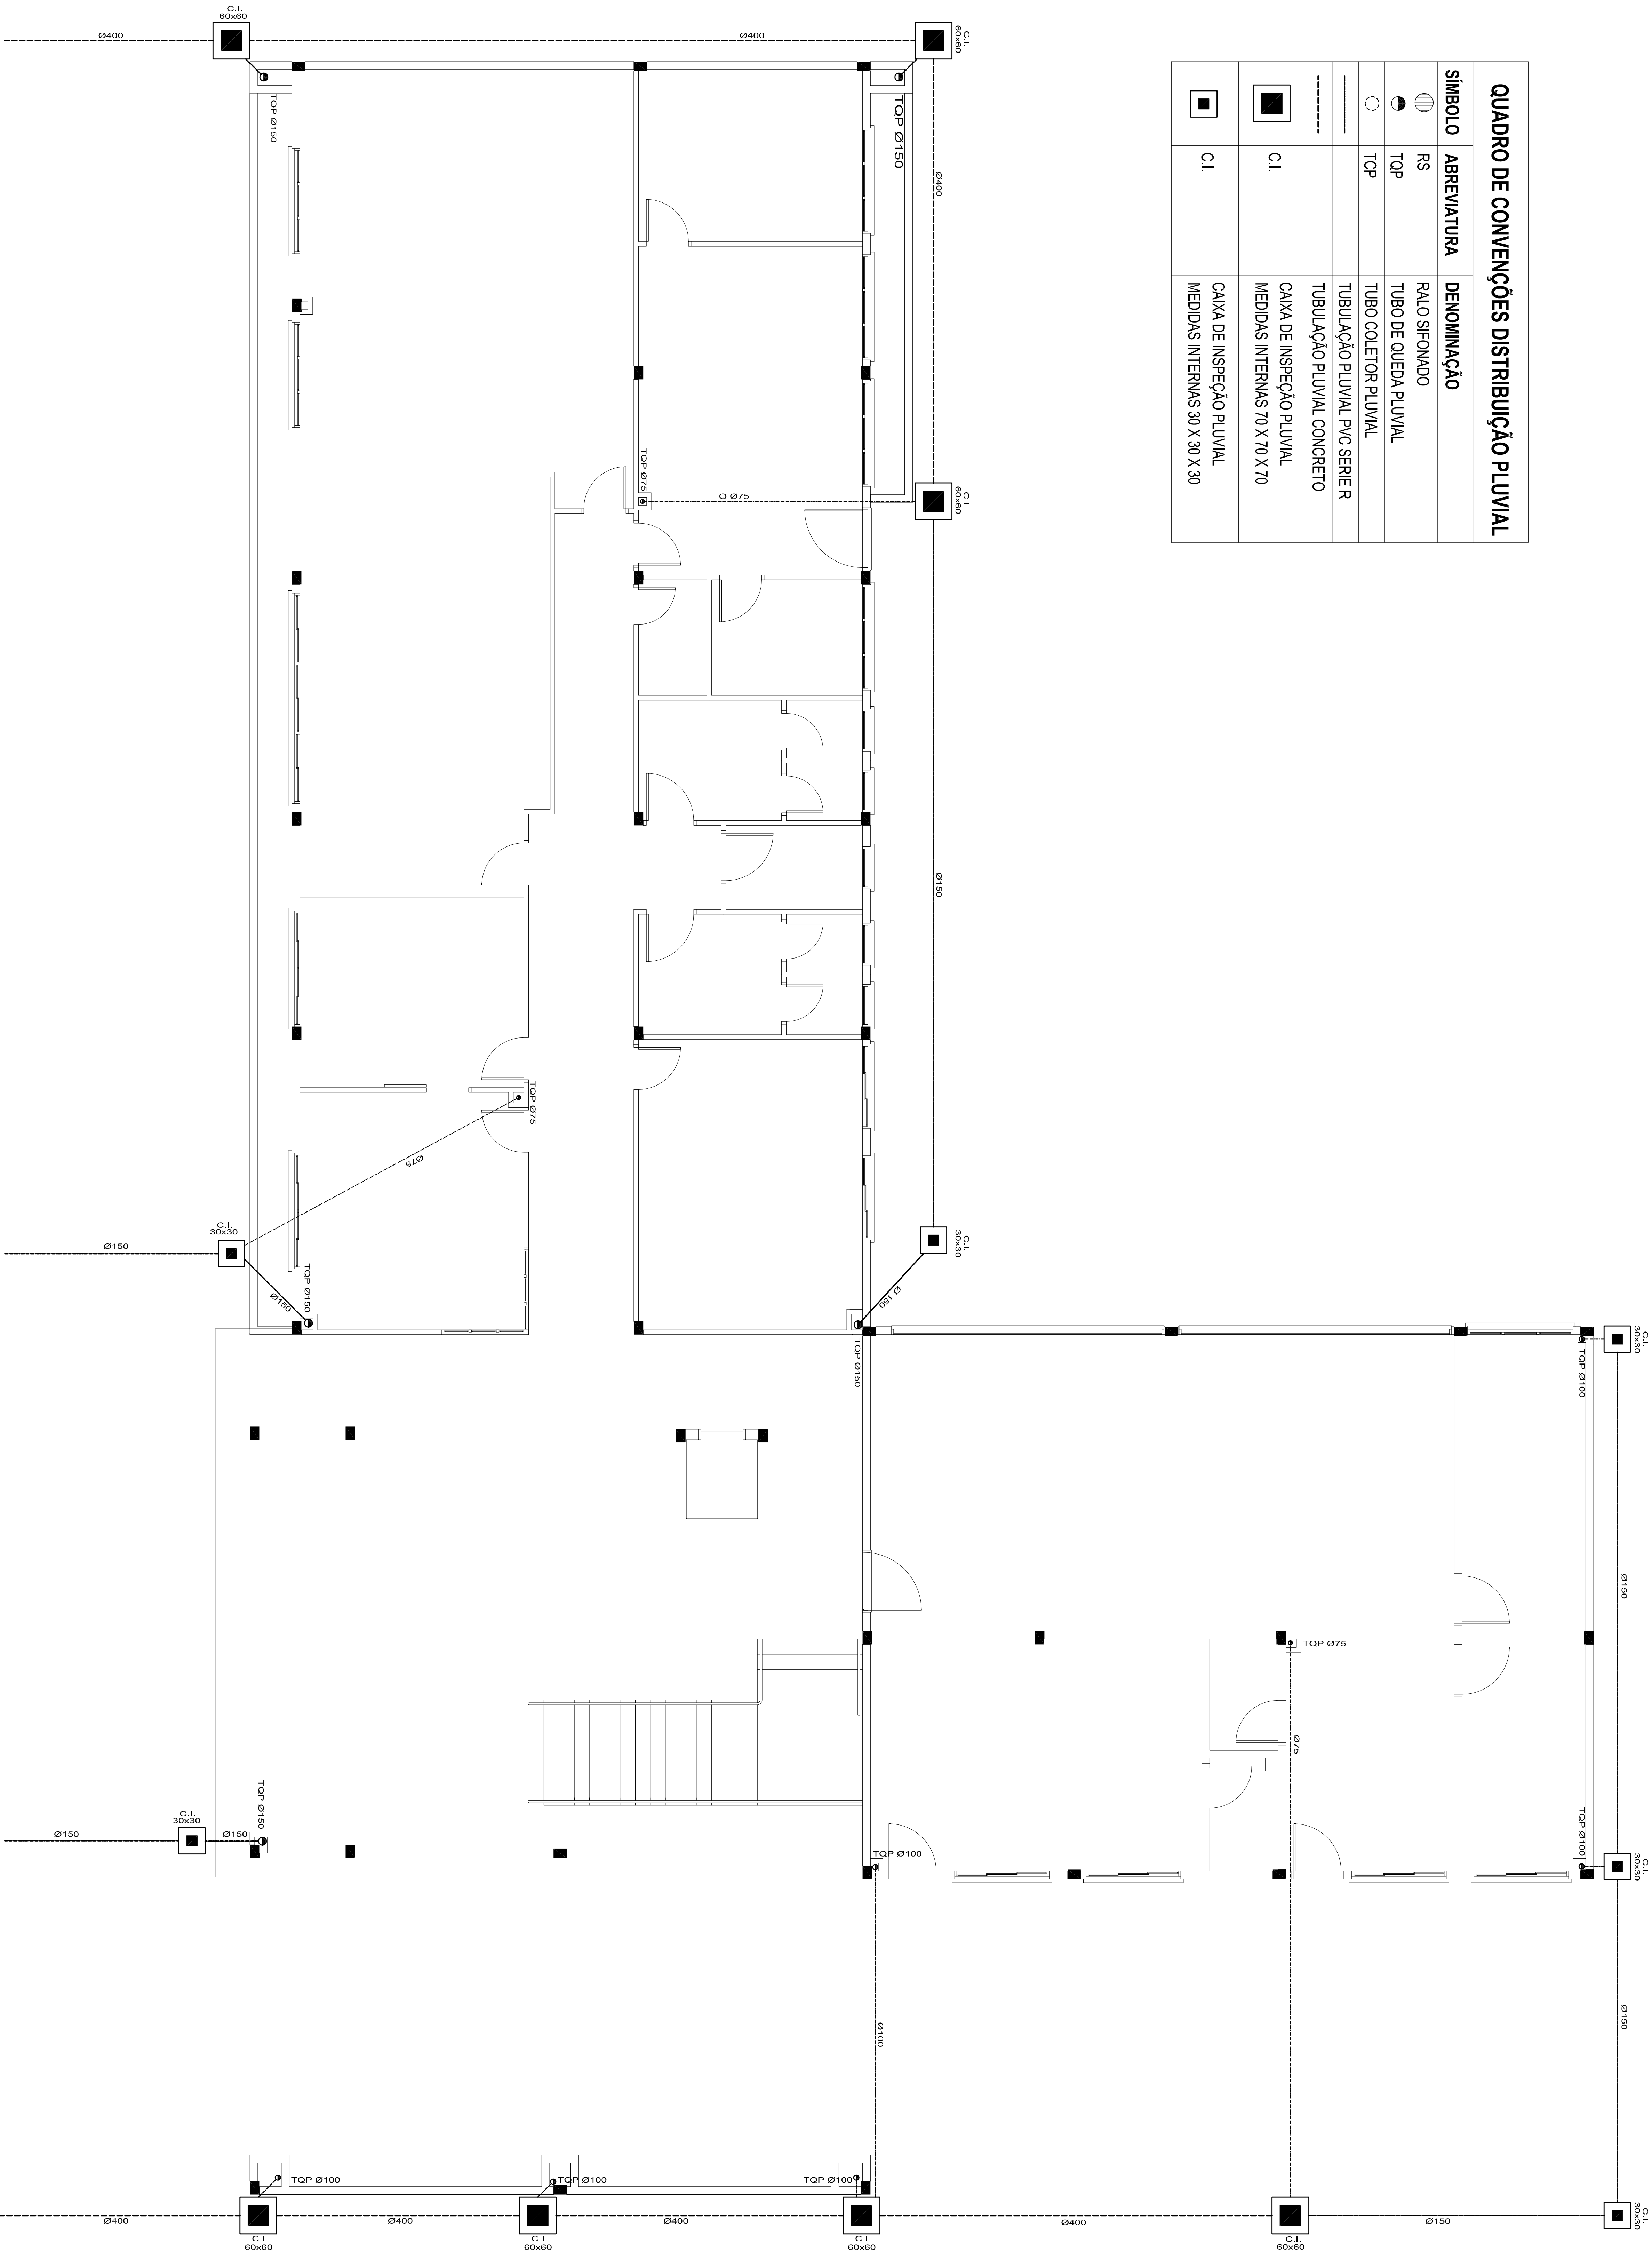

PREFEITURA MUNICIPAL DE
TRAVERSEIRO

Rua Espírito Santo Centro - Travesseiro/RS

Objeto: CENTRO ADMINISTRATIVO

Superfície: 1.309,78 m²

Destinação: URBANO

Assinatura: 31/05/2022

Assinatura: 31/05/2022

