


QUADRO DE CONVENÇÕES		ALTURA	CAIXA
SÍMBOLO	DENOMINAÇÃO	(m)	(mmxmm)
	TOMADA DE REDE RJ45	0,30	100x80
	TOMADA DE REDE RJ45 INSTALADA NO PISO	0,30	100x80
	CAIXA OCTOGONAL INSTALADA NO FORRO DE GESSO	2,95	100X100
	ESPERA PARA CÂMERA DE SEGURANÇA	2,80	100x80
	ELETRODUTO ENTERRADO D=40mm (TELEFONE E INTERNET)		
	ELETRODUTO PARA REDE LÓGICA SOB O CONTRAFISO		
	ELETRODUTO PARA REDE LÓGICA FIXO NA LAJE		
	ELETRODUTO PARA REDE DE VIGILÂNCIA D=30mm		

OBSERVAÇÕES:

- NÃO SERÃO INSTALADOS CONDUTORES NO RAMAL DE ENTRADA
- SERÃO DISPOSTOS OS CABOS ELETRÔNICOS CAI EXTERNAS SE NAS QUANTIDADES INDICADAS
- OS ELETRODUTOS PROJETADOS POSSUEM DIÂMETRO INDICADO EM PLANTA
- NOS PONTOS DE JUNÇÃO DE ELETRODUTOS DEVEREM SER INSTALADAS CAIXAS OCTOGONAIS
- OS ELETRODUTOS SÃO DO TIPO RÍGIDO ROSCÁVEL

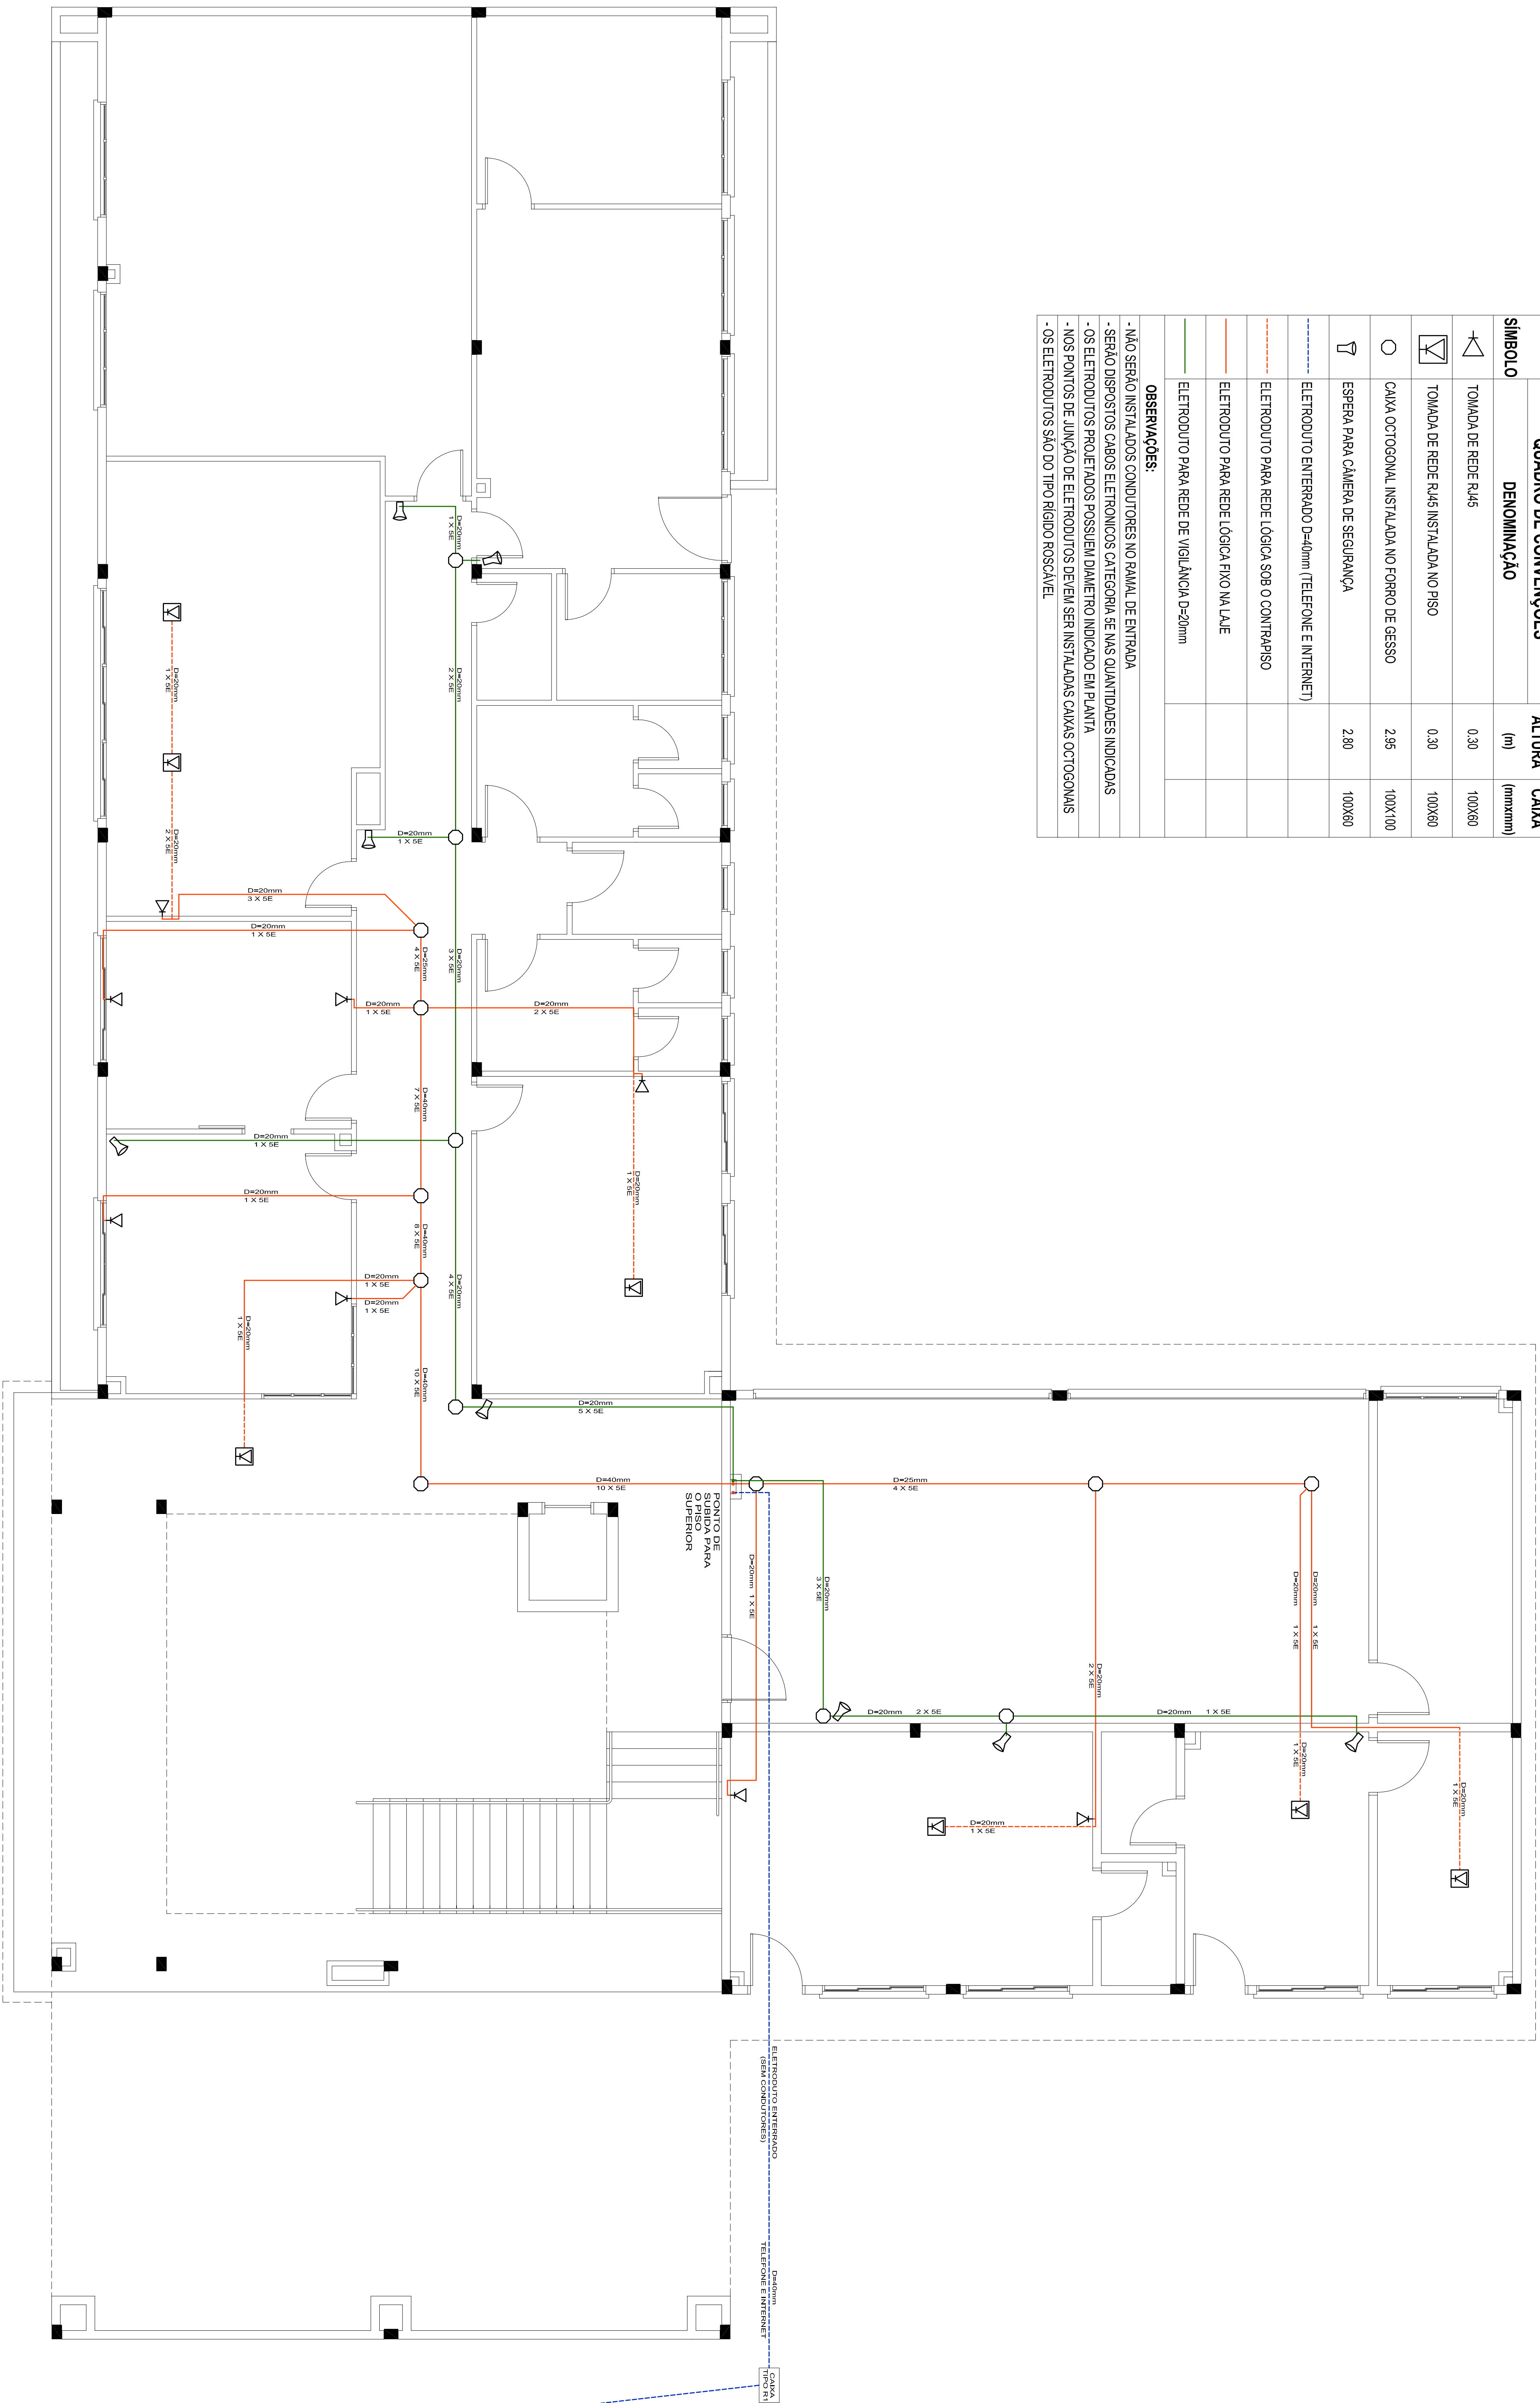

PREFEITURA MUNICIPAL DE TRAVESEIRO

Rua Espírito Santo Centro - Travesseiro/RS

Objeto: CENTRO ADMINISTRATIVO

Área: 1.309,78 m²

Supervisão: REDE LÓGICA - TRAVESEIRO

Assinatura: 31/05/2022

Assinatura: 31/05/2022

