


QUADRO DE CONVENÇÕES		ALTURA (m)	CAIXA (mmxmm)
	TOMADA DE REDE RJ45	0,30	100x60
	TOMADA DE REDE RJ45 INSTALADA NO PISO	0,30	100x60
	CÂMERA OCTOGONAL INSTALADA NO FORRO DE GESSO	2,95	100x100
	ESPERA PARA CÂMERA DE SEGURANÇA	2,80	100x60
	ELETRODUTO ENTERRADO D=40mm (TELEFONE E INTERNET)		
	ELETRODUTO PARA REDE LÓGICA SOB O CONTRAFISO		
	ELETRODUTO PARA REDE LÓGICA FIXO NA LAJE		
	ELETRODUTO PARA REDE DE VIGILÂNCIA D=30mm		

OBSERVAÇÕES:

- NÃO SERÃO INSTALADOS CONDUTORES NO SALAL DE ENTRADA
- SERÃO DISPOSTOS OS CABOS ELETRÔNICOS NA ESCADA SE NAS QUANTIDADES INDICADAS
- OS ELETRODUTOS PROJETADOS POSSUEM DIÂMETRO INDICADO EM PLANTA
- NOS PONTOS DE JUNÇÃO DE ELETRODUTOS DEVER SER INSTALADAS CAMAS OCTOGONAIS
- OS ELETRODUTOS SÃO DO TIPO RÍGIDO ROSCÁVEL

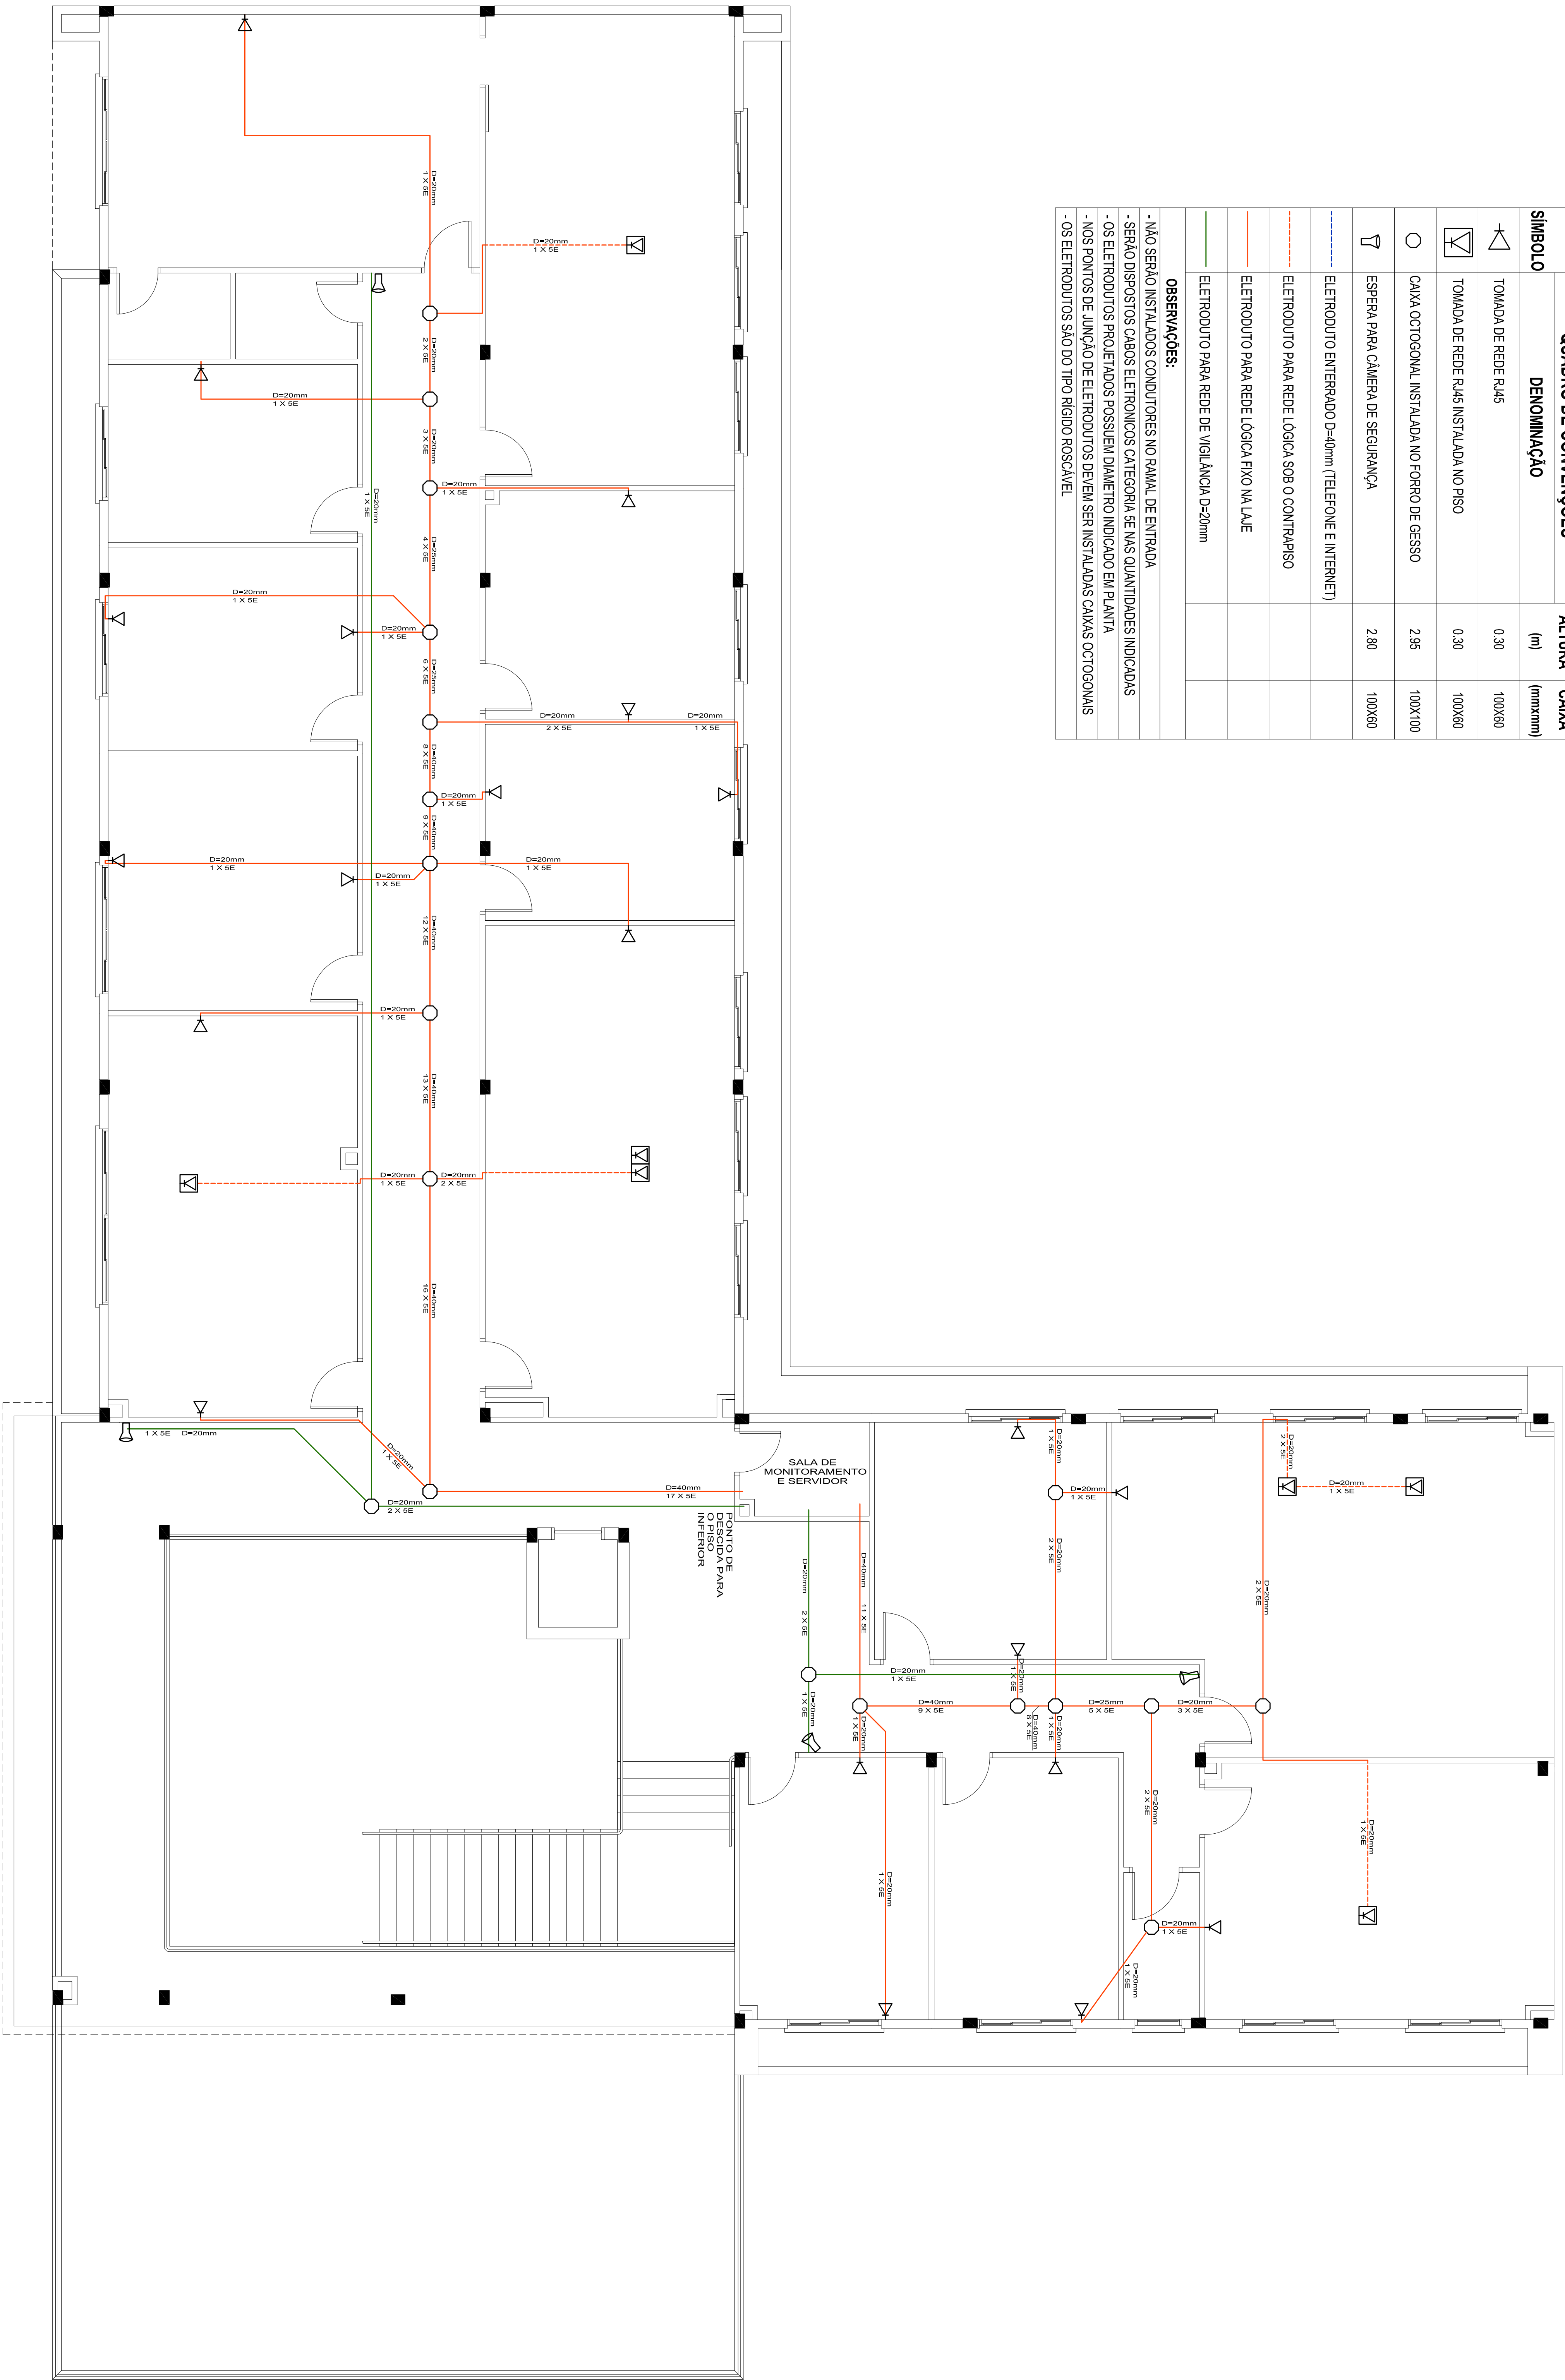

PREFEITURA MUNICIPAL DE
TRAVESSEIRO

Rua Espírito Santo, Centro - Travesseiro/RS

Objeto: CENTRO ADMINISTRATIVO

Superfície: 1.309,78 m²

Rele: LÓGICA, SEGURANÇA, ÁGUA

Assinatura: _____ Data: _____

Local: Rua _____ Nº: 31050022

Assinatura: _____ Data: _____

Assinatura: _____ Data: _____