
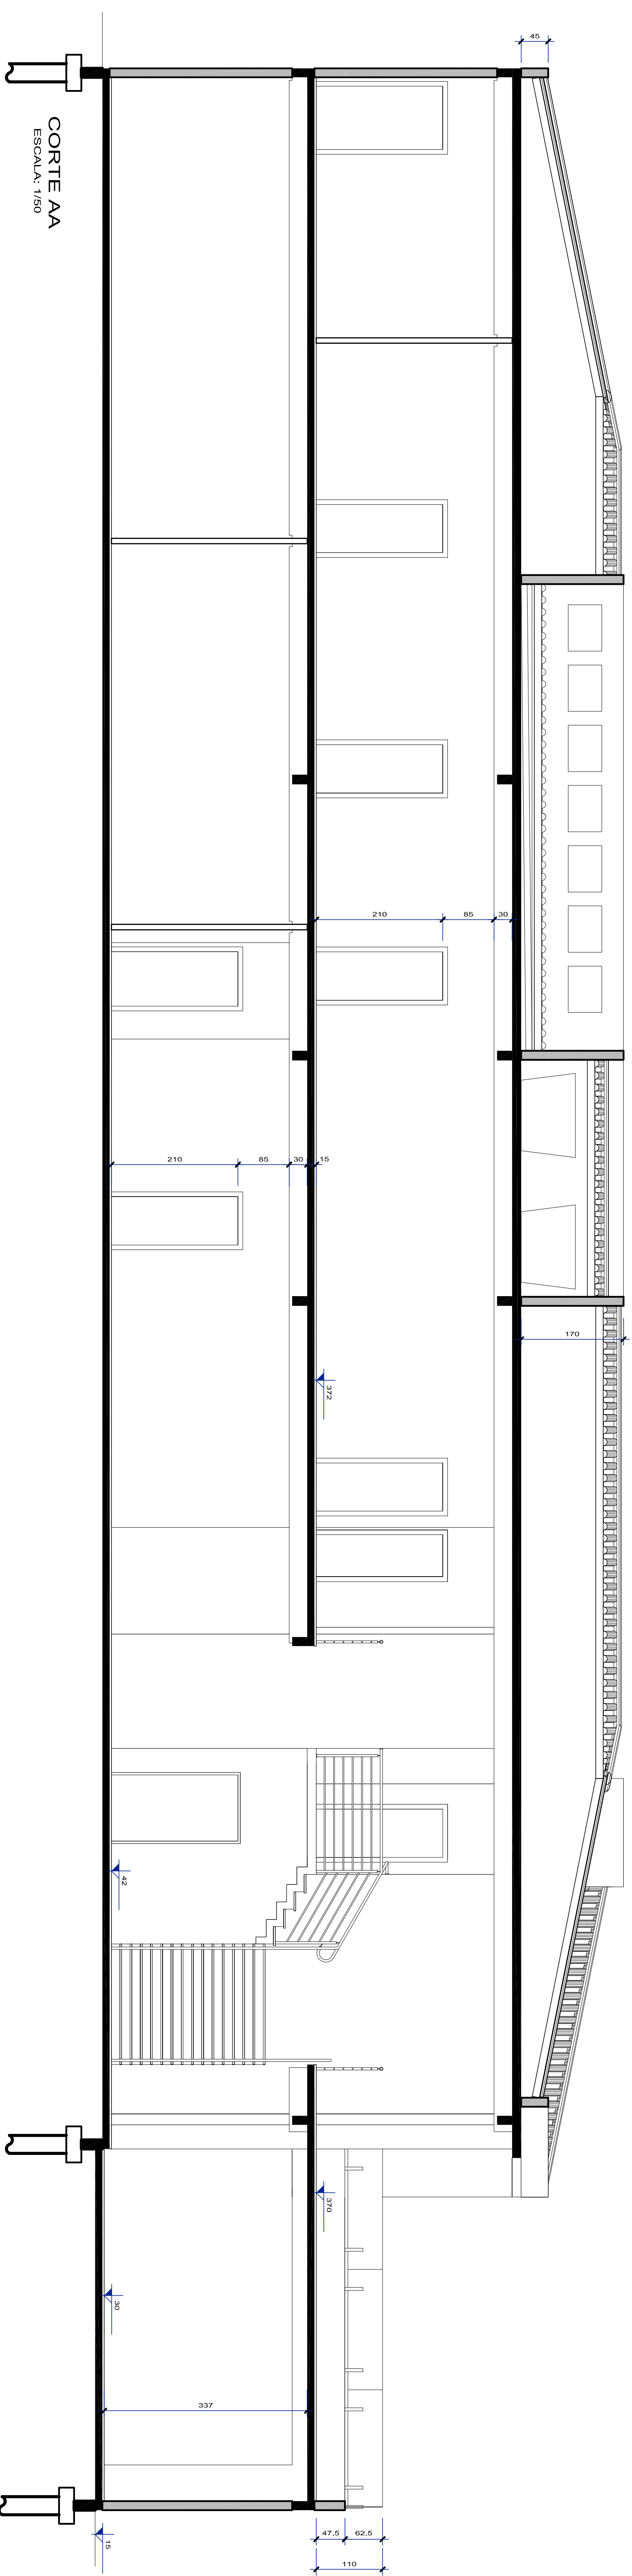
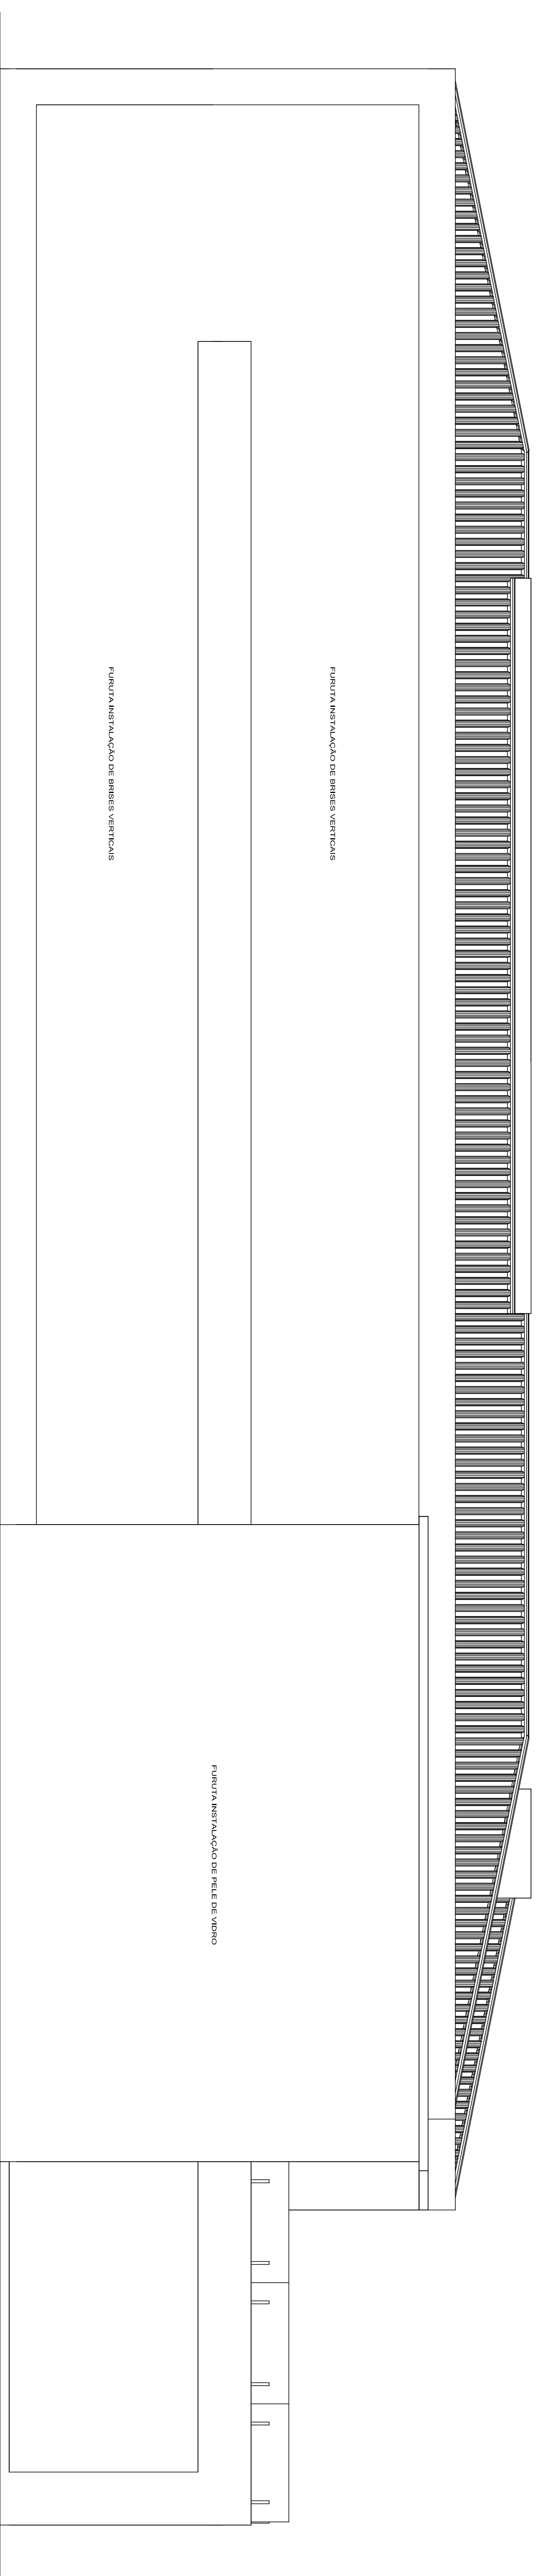
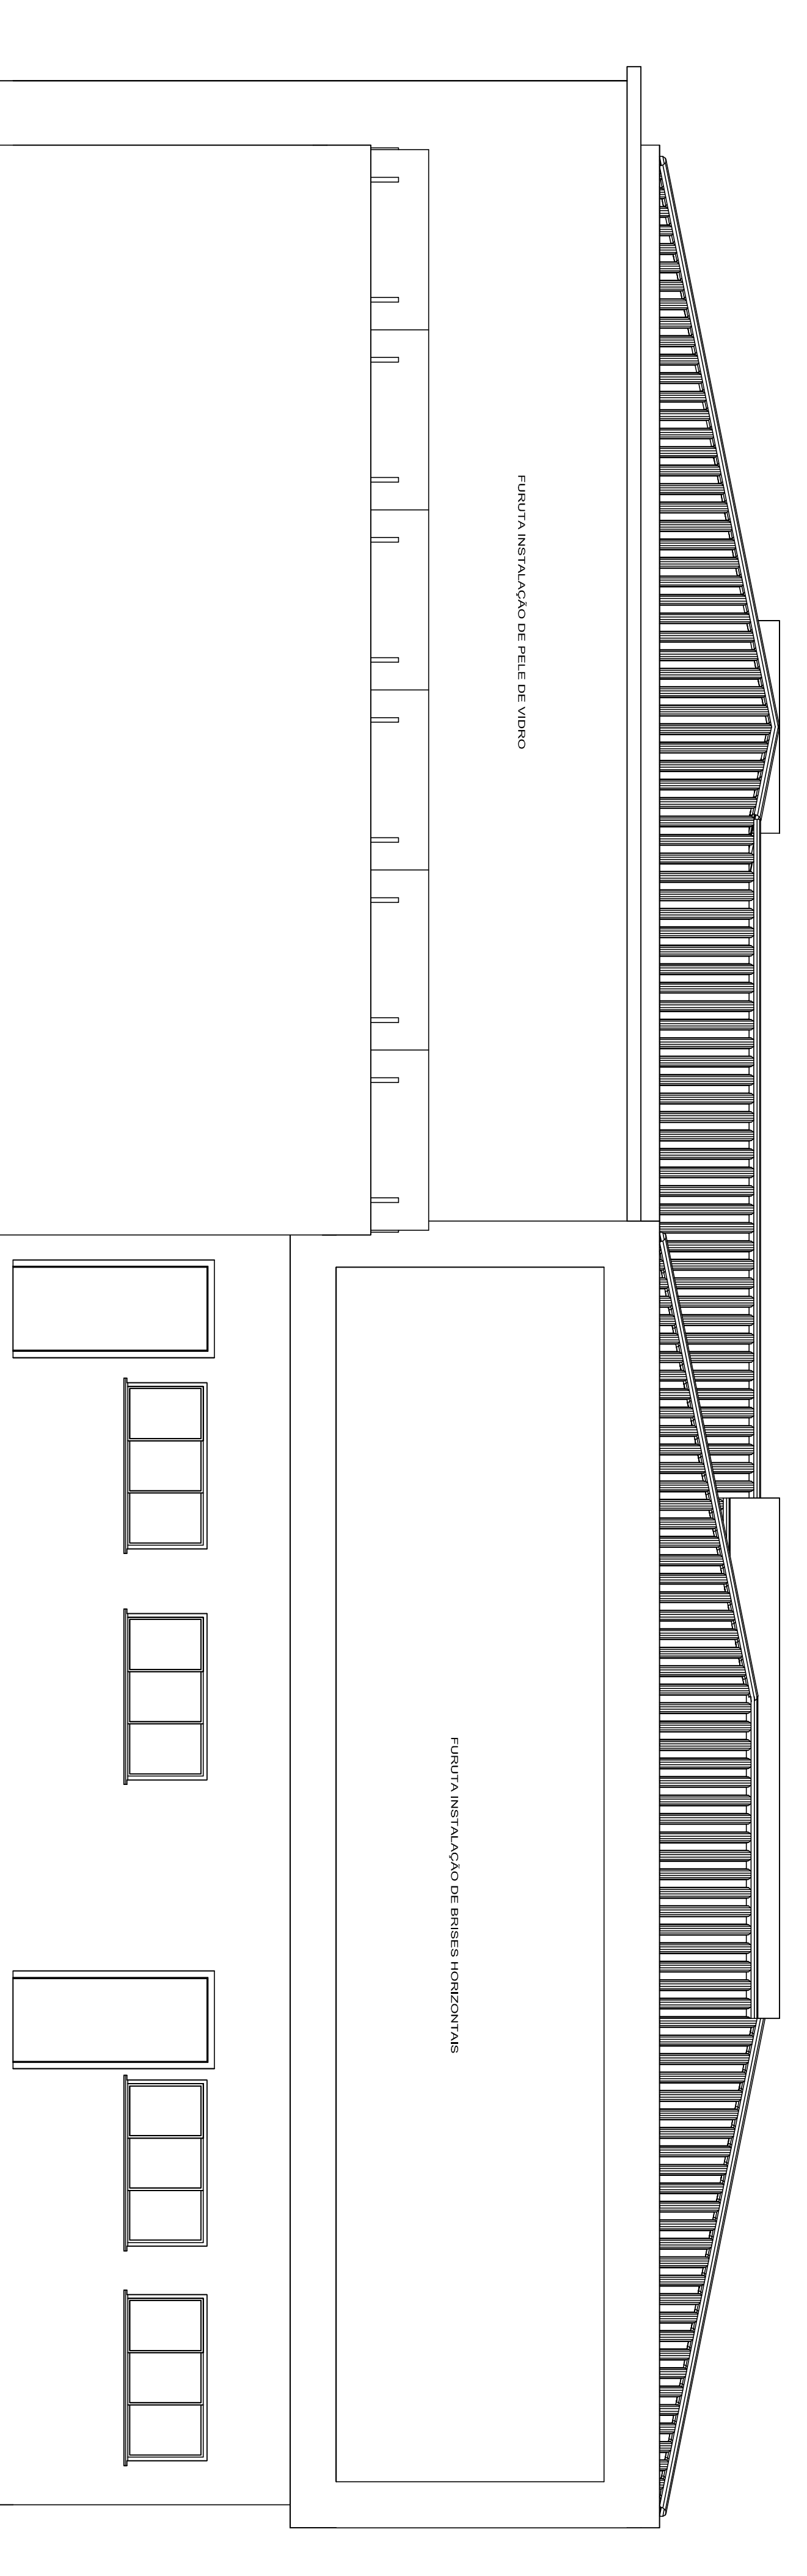


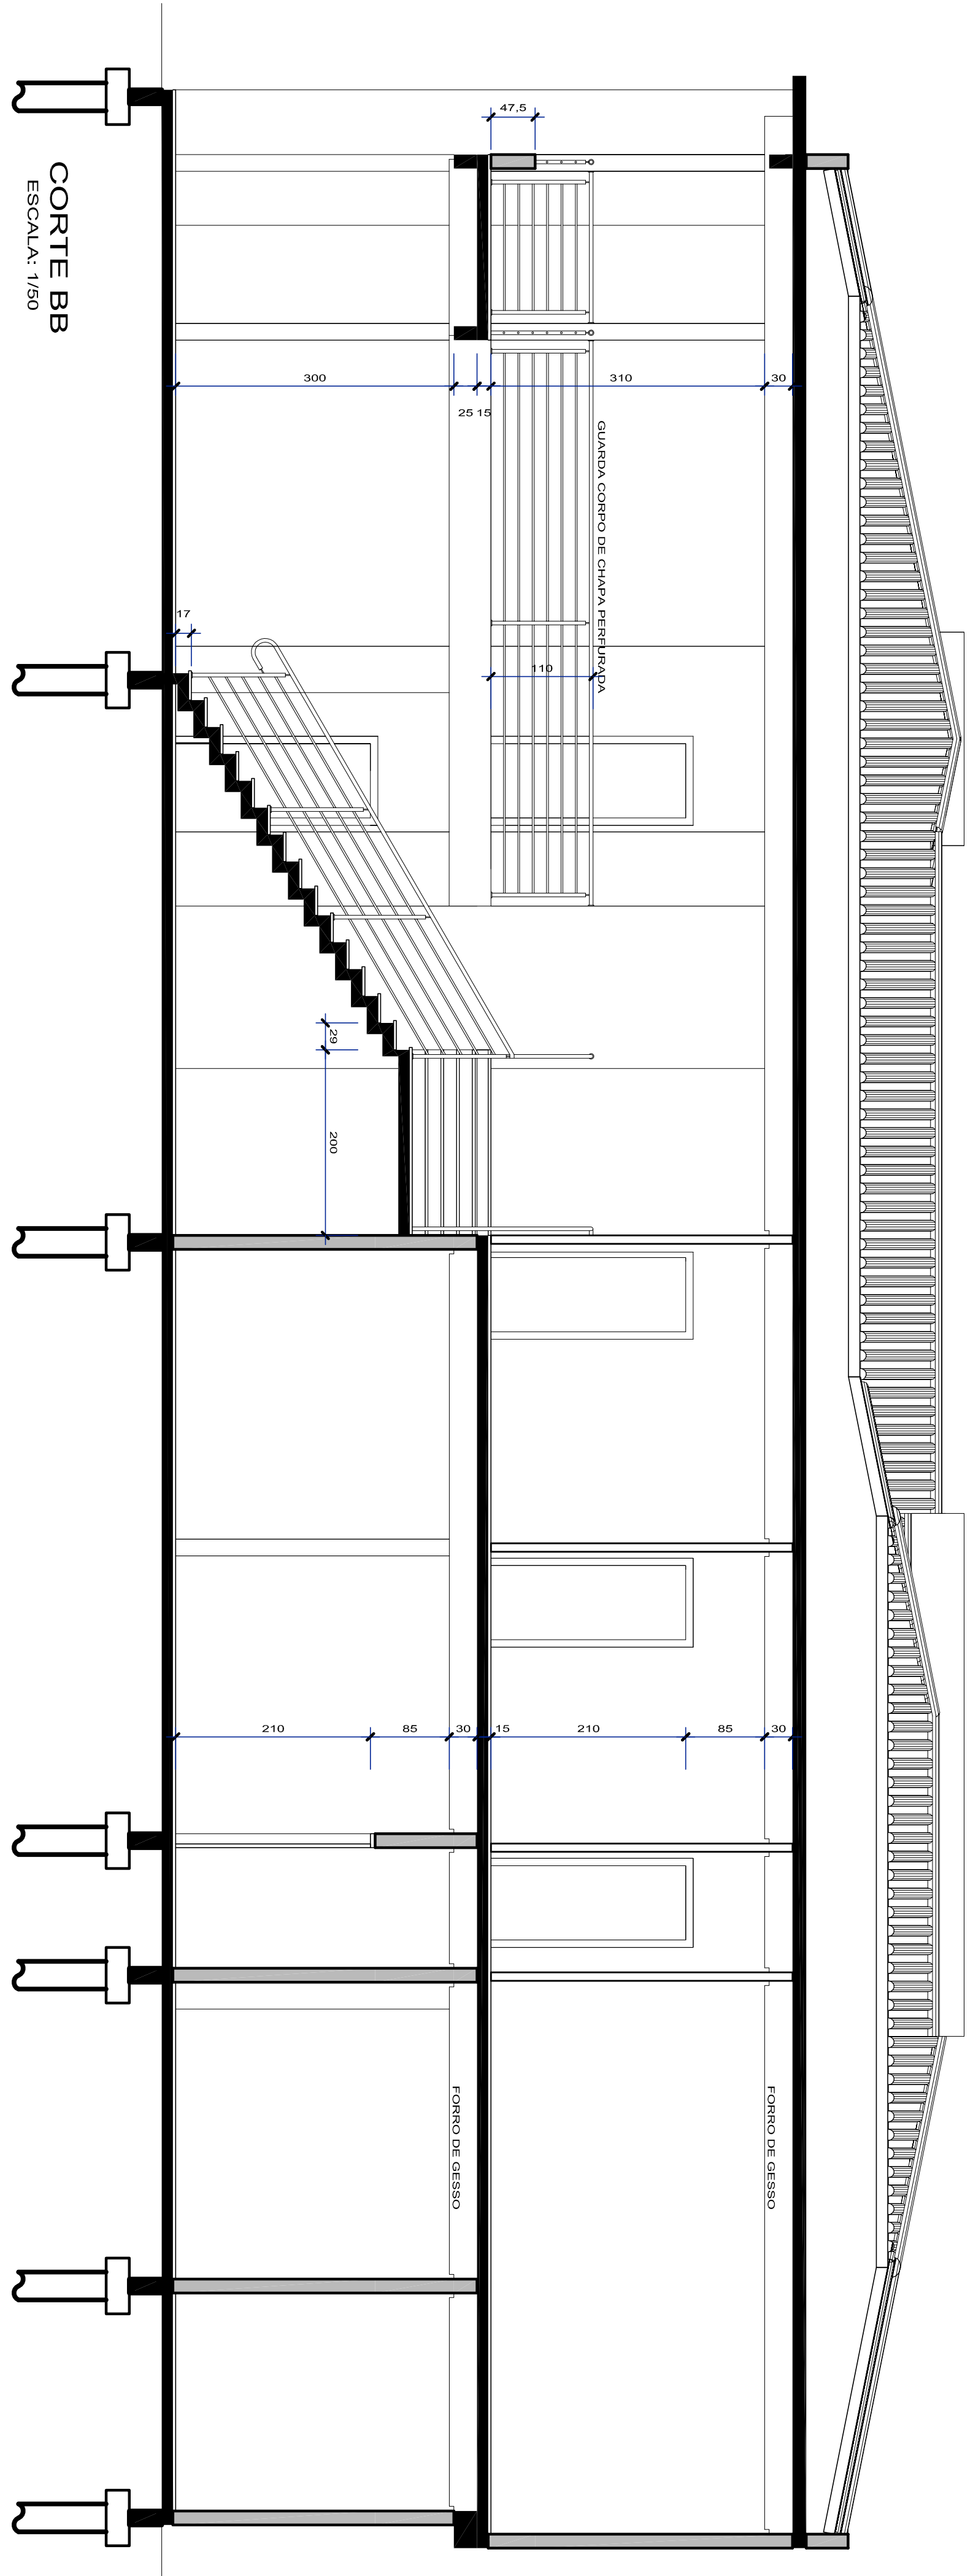

PREFEITURA MUNICIPAL DE
TRAVERSEIRO

Rua Esperança - Bairro Centro - Trassside/RS

1 309,78 m²

Desenhos: Escala:

Arquivo:	Data:	Desenho:
Arquivo 1	Arquivo 1	Arquivo 1

Practise

PREFEITURA MUNICIPAL DE TRAVESEIRO
CNPJ 04.705.124/001-30

03

03