
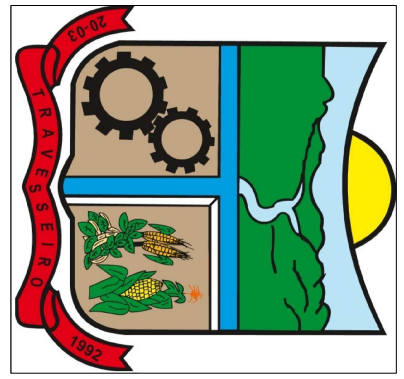


simbolo	abreviatura	denominação
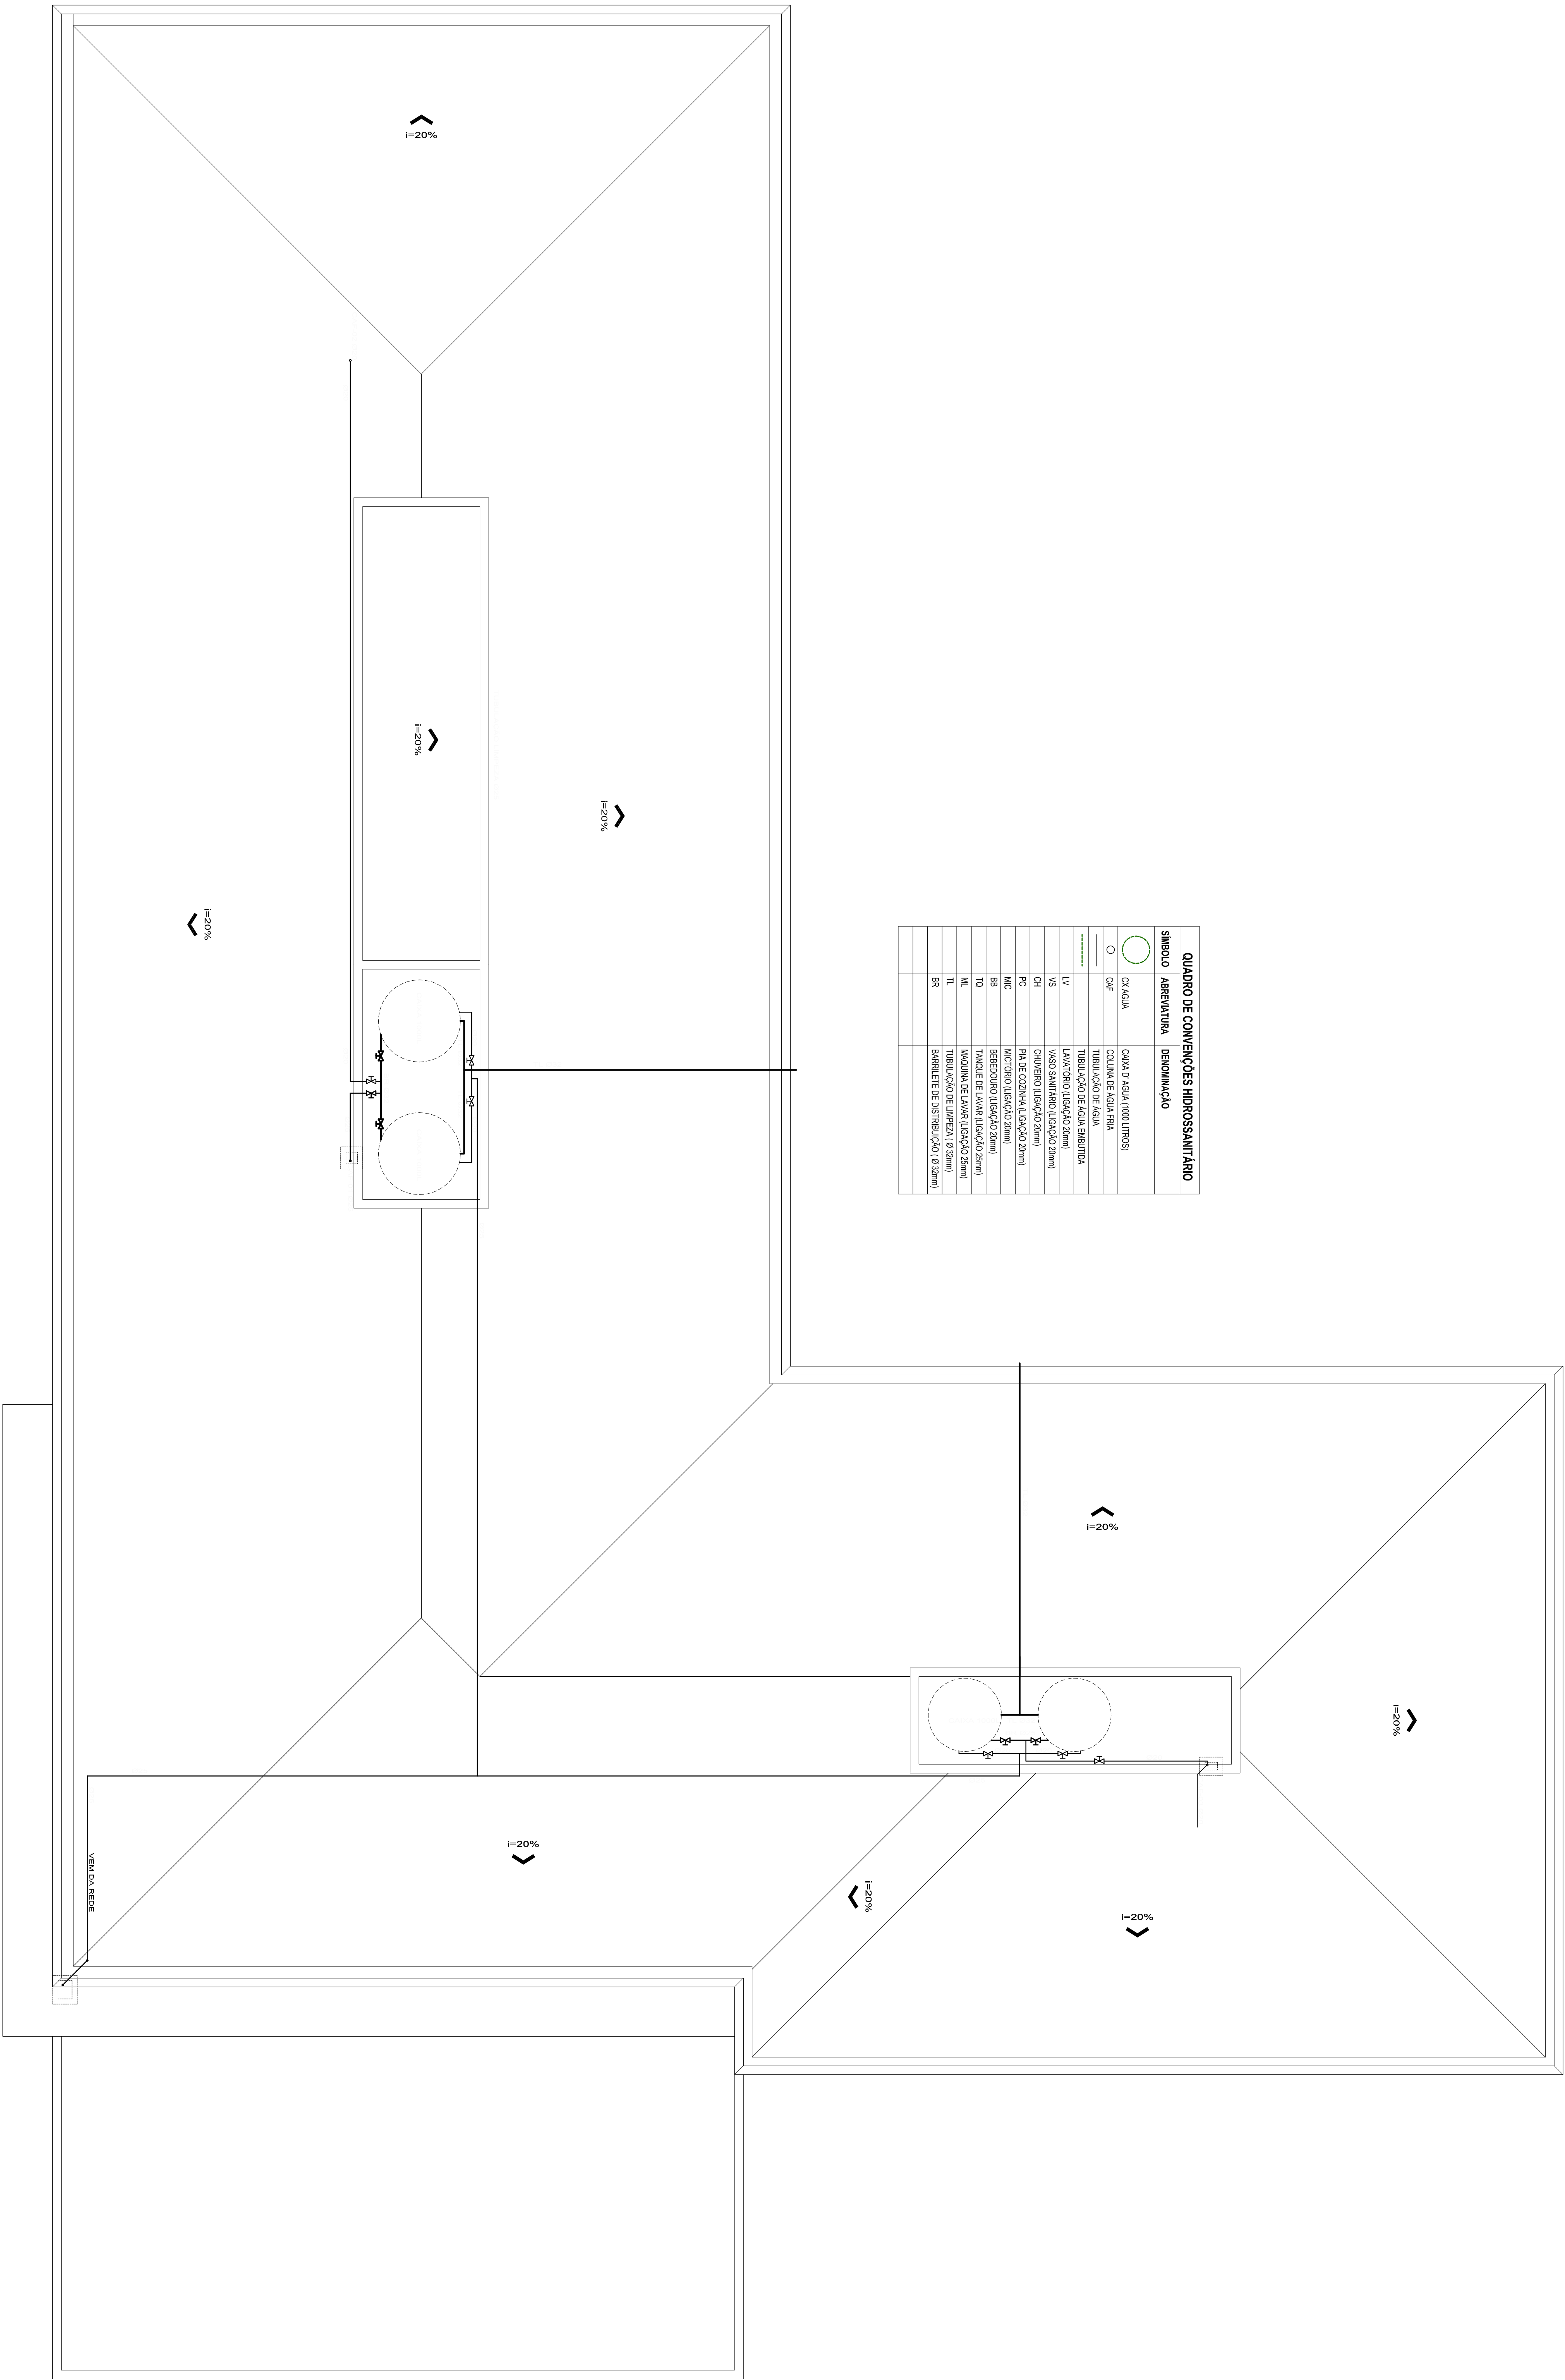

PREFEITURA MUNICIPAL DE
TRAVESEIRO

Gráfico	Assinatura
CENTRO ADMINISTRATIVO	1.309,78 m²
PROJETO REQUALIFICAÇÃO URBANA	100
Arquiteto	Desenhado
Projeto de Arquitetura	2020/02/22
Assinatura	Assinatura
13	